


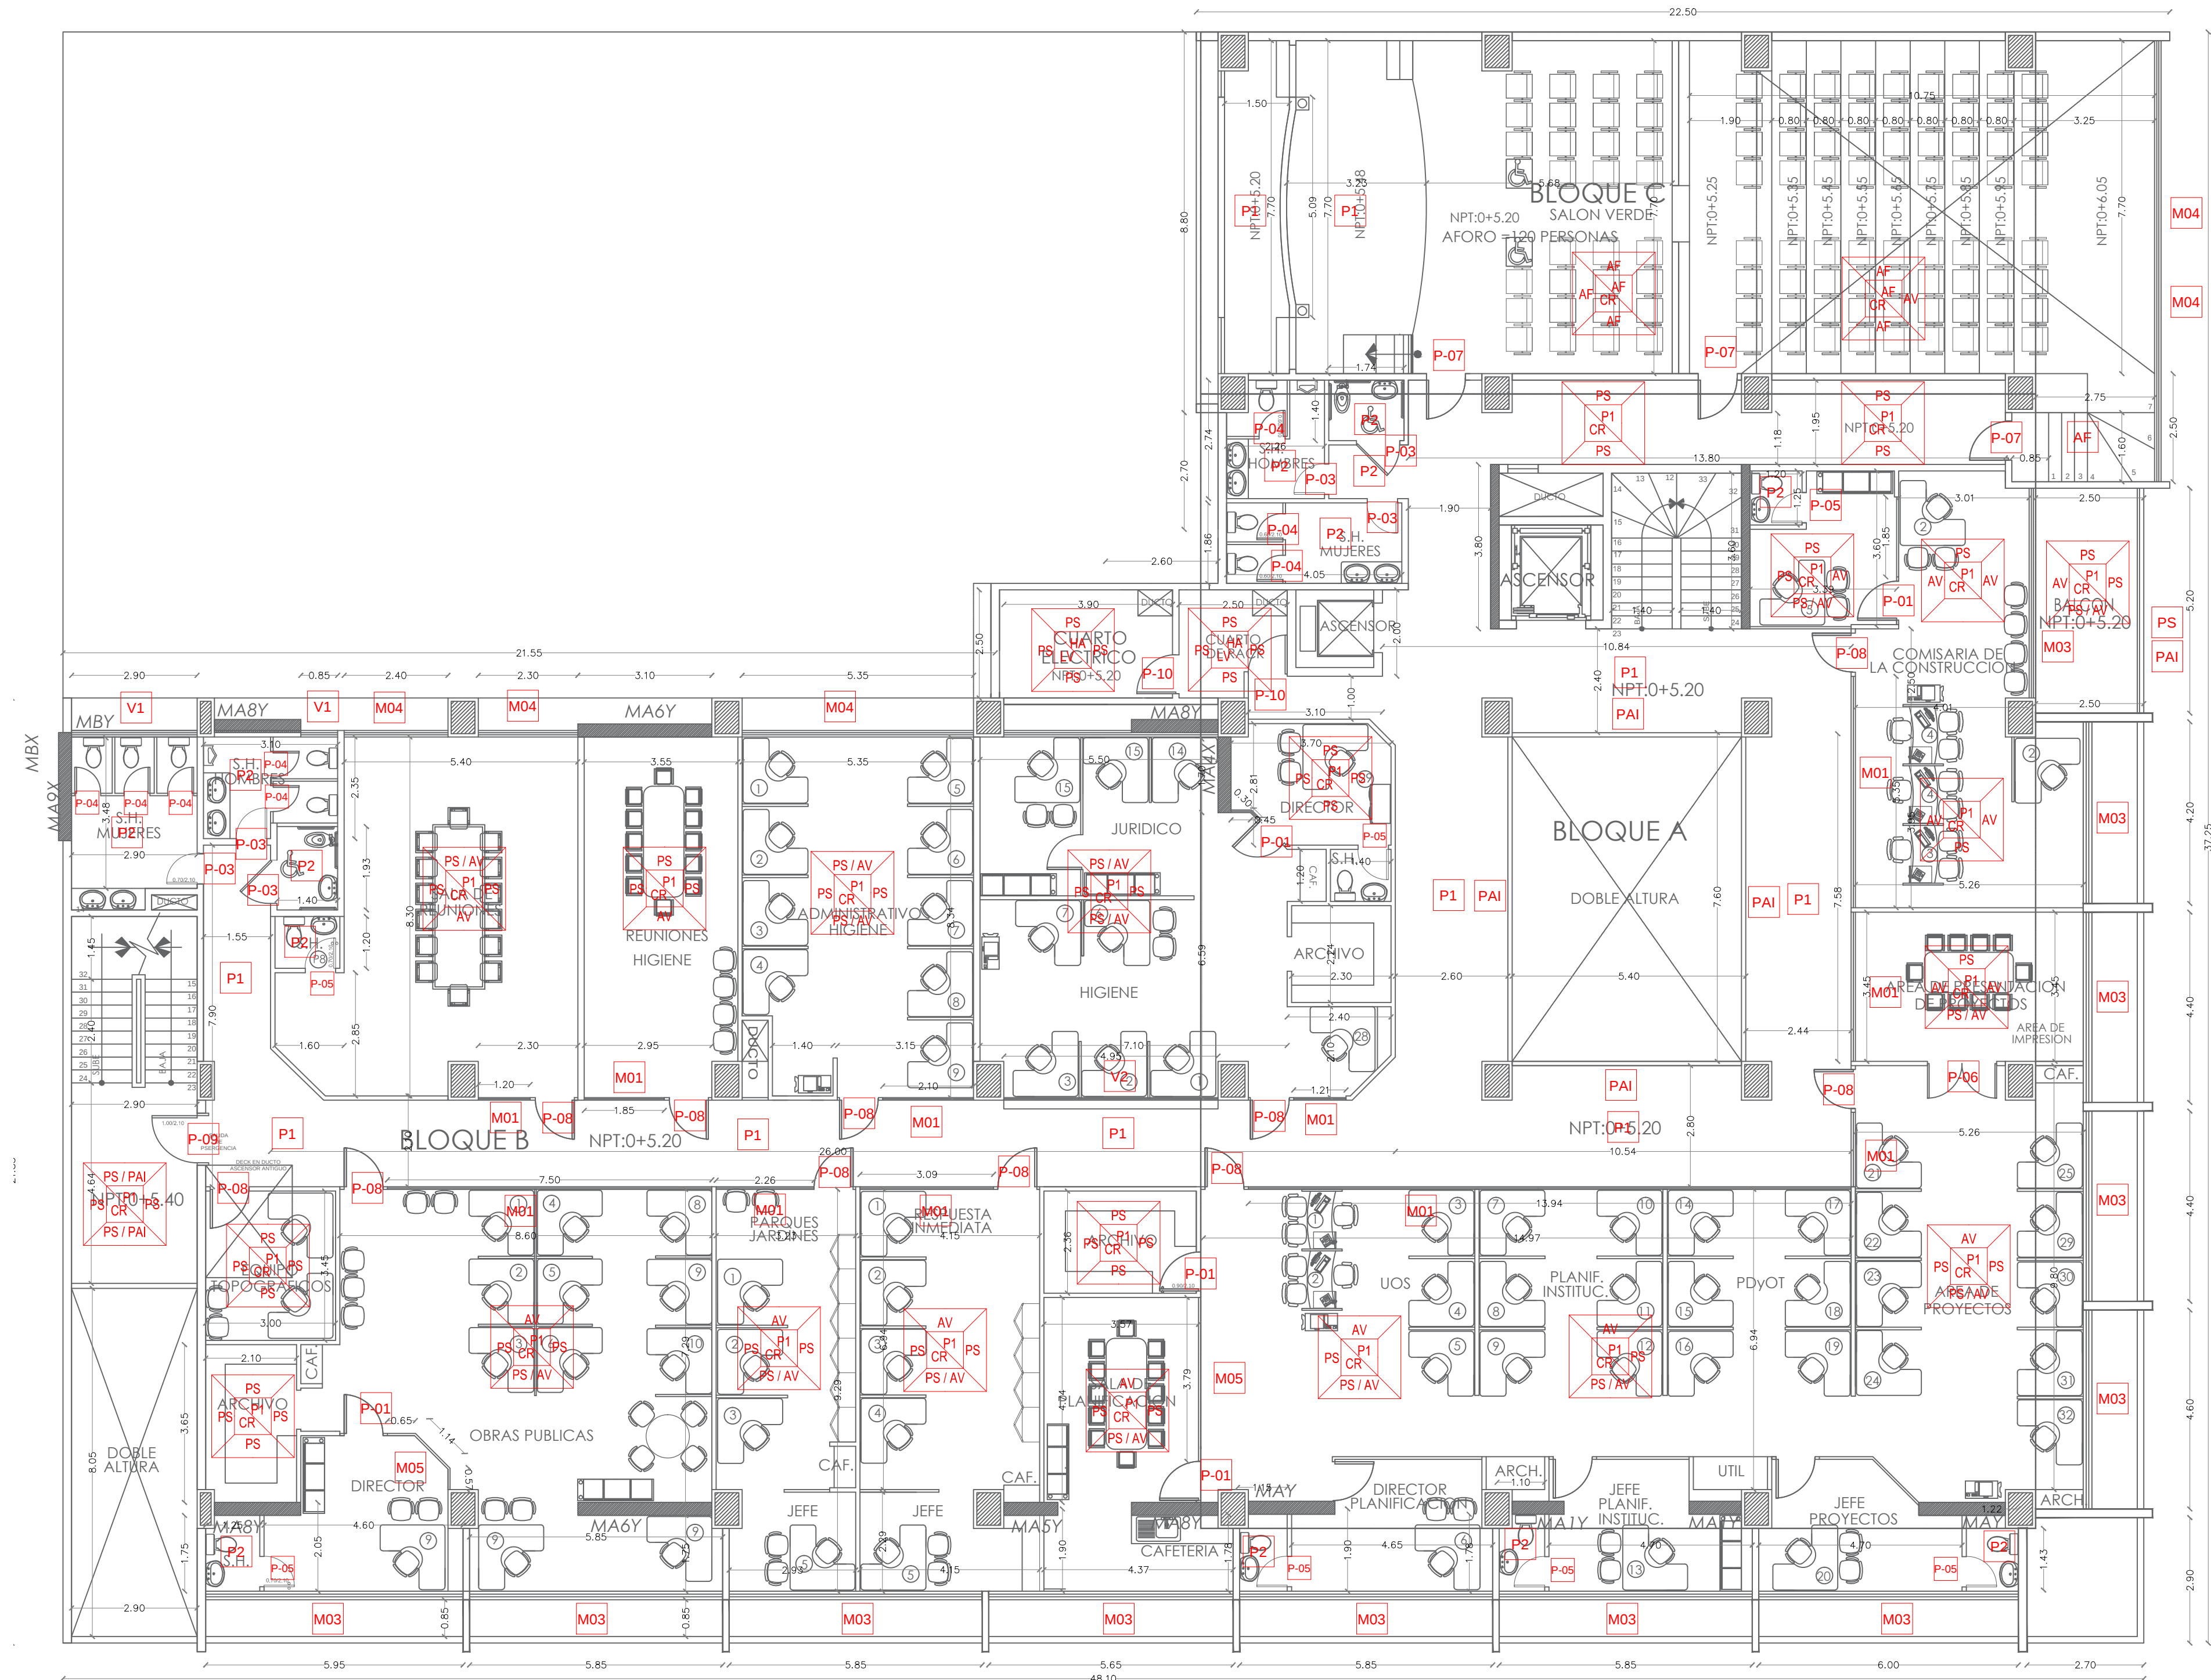


2° PLANTA ALTA N+5.20
ESCALA 1:100

CUADRO DE PUERTAS				
NOMENCLATURA	DIMENSIONES ANCHO ALTO	NÚMERO	CARACTERÍSTICAS	OBSERVACIONES
P-01	0.90 2.10	51	Puerta batiente de aluminio y vidrio, con hoja superior de una hoja	Se encuentran en las oficinas de los técnicos de cada dirección x= el vano de la puerta indicado en los planos arquitectónicos
P-03	0.90 2.10	11	Puerta batiente de tol liso de una hoja	x= el vano de la puerta indicado en los planos arquitectónicos
P-04	0.95 1.60	23	Puerta batiente de tol liso de una hoja suspendida para bañeros soni.	Se encuentra en baños dentro de las direcciones y unidades
P-05	0.70 1.80	55	Puerta batiente de Madera Baños de Oficina	Se encuentra en baños dentro de las direcciones y unidades
P-06	1.60 2.10	9	Puerta batiente de Madera Baños de Oficina	Se encuentra en baños dentro de las direcciones y unidades
P-07	0.95 2.10	6	Puerta corrediza de aluminio y vidrio, doble con hoja superior	Se encuentra en las entradas principales de P81 y P82 x= el vano de la puerta indicado en los planos arquitectónicos
P-08	0.90 2.10	44	Puerta batiente de vidrio templado	Se encuentra en las entradas principales y bloque de gradas x= el vano de la puerta indicado en los planos arquitectónicos
P-09	1.00 2.10	5	Puerta Corralvego de una hoja	Esta puerta se sujetará a cambios de especificación si la inspección de bomberos así lo indica
P-10	0.90 2.10	12	Puerta batiente de tol liso de una hoja	Sin tapamarcos. Se encuentra en auditorio x= el vano de la puerta indicado en los planos arquitectónicos
P-11	1.10 2.10	1	Puerta batiente de metal metálica	Puerta de cámara en cuarto de transformación y cuarto generador
P-12	x 2.70	12	Puerta enrollable de Acero	Se encuentra en Planta Baja
P-13	1.60 2.70	3	Puerta para acceso a dirección PB	Se encuentra en Despacho y sala de reuniones de Alcaldía 5to planta alta
P-14	7.50 2.75	1	Puerta Corrediza automática (Ingreso 9 de Octubre)	Se encuentra en Ingreso Principal Automática de Planta Baja sobre la calle 9 de Octubre
P-15	1.60 2.70	1	Puerta Corrediza automática (Ingreso Bolívar)	Se encuentra en Ingreso Principal de Planta Baja sobre la calle Bolívar

CUADRO DE ACABADOS			
NOMENCLATURA	DESCRIPCIÓN	ESPECIF.	COLOR
HA	Hormigón Alisado	-	-
P1	Parcelanato	60x60 cm	-
P2	Parcelanato para baños	60x60 cm	-
PF	Piso Rotante	-	-
PT	Pintura de Tráfico	-	Blanco Amarillo
PL	Pintura Latex	-	Blanco
PS	Pintura Satinada	-	Blanco
E	Enlucido	-	-
C1	Cerámica	40x40 cm	-
CR	Cielo Raso Armstrong Carta fuego	-	Blanco
CRH	Cielo Raso de yeso	-	Blanco
LV	Losa vista	-	-
AV	Aluminio y vidrio	-	Aluminio natural
AF	Tratamiento Acústico	-	Verde
PM	Pérgola de Metalica	-	-
PAI	Pasamanos Acero Inoxidable	-	-

CUADRO DE MAMPARAS/VENTANAS			
NOMENCLATURA	DIMENSIONES ANCHO ALTO	CARACTERÍSTICAS	OBSERVACIONES
M01	x 2.70/2.40	Mampara Interior de Aluminio y Vidrio ám.	Se encuentran en interiores de las plantas altas y exteriores planta baja. x= el ancho indicado en detalle de mamparas y planos arqu.
M02	1.35 2.73	Mampara Aluminio y vidrio exterior corrediza	Se encuentran en planta baja exterior x= el ancho indicado en detalle de mamparas y planos arqu.
M03	x 2.49	Piel de Vidrio Laminado de 30mm x 0.75PV8 Estructura de aluminio serie PV1100 o similar 2364/1454, 231456	Se encuentran en fachadas de las plantas altas x= el ancho indicado en detalle de mamparas y planos arqu.
M04	x 2.49	Mampara exterior fija sobre antepecho=40cm, ventana superior proyectable=54x6cm	Se encuentran en plantas altas en exteriores hacia el patio posterior x= el ancho indicado en detalle de mamparas y planos arqu.
M05	x 1.70	Mampara interior fija y con pared de Gypsum es=10cm; tr=40cm	Se encuentran en baños de plantas altas y bajas x= el ancho indicado en detalle de mamparas y planos arqu.
V1	x 0.64	Ventana Alta proyectable	Se encuentran en higiene y recaudación x= el ancho indicado en detalle de mamparas y planos arqu.
V2	x 1.65	Ventana de Atención al Cliente	Se encuentran en higiene y recaudación x= el ancho indicado en detalle de mamparas y planos arqu.

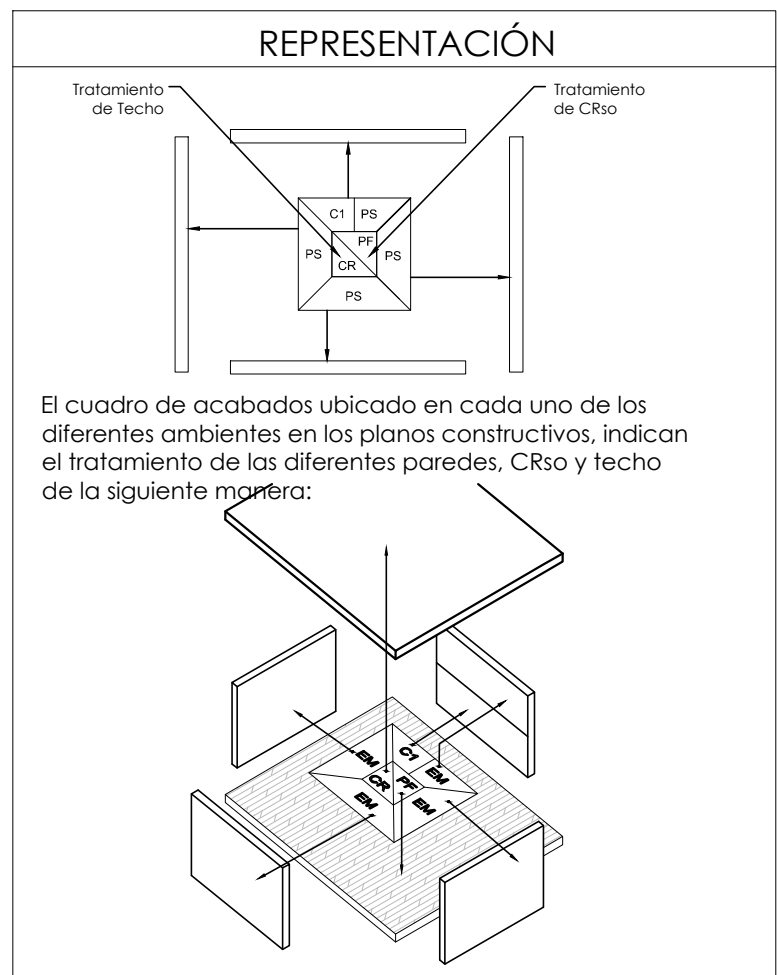

DIRECCIÓN DE GESTIÓN PLANIFICACIÓN
GOBIERNO AUTÓNOMO DESCENTRALIZADO DEL CANTÓN ESMERALDAS

UNIDAD DE PROYECTOS

ING. LUCÍA SOSA ROBINZÓN
ADMINISTRACIÓN 2019-2023

ELABORADO POR:

ARG. GABRIEL BALLESTEROS SANTOS

REVISADO POR:

JEFA DE UNIDAD DE PROYECTOS
ARG. NELLY GARVACHE ZAMBRANO

APROBADO POR:

DIRECTOR DE GESTIÓN DE PLANIFICACIÓN
ARG. WILLIAM PALACIOS SANTANA

PROYECTO:

"REMEDIACIÓN DEL EDIFICIO PRINCIPAL DEL GOBIERNO AUTÓNOMO DESCENTRALIZADO MUNICIPAL DEL CANTÓN ESMERALDAS Y EL PARQUE CENTRAL 20 DE MARZO"

CONTENIDO:

CUADRO DE ACABADOS
CUADRO DE MAMPARAS/VENTANAS
CUADRO DE PUERTAS

PLANOS CONSTRUCTIVOS

ESCALA: INDICADA

FECHA: AGO/2020

No. DE LÁMINA: Ac2 DE 6