


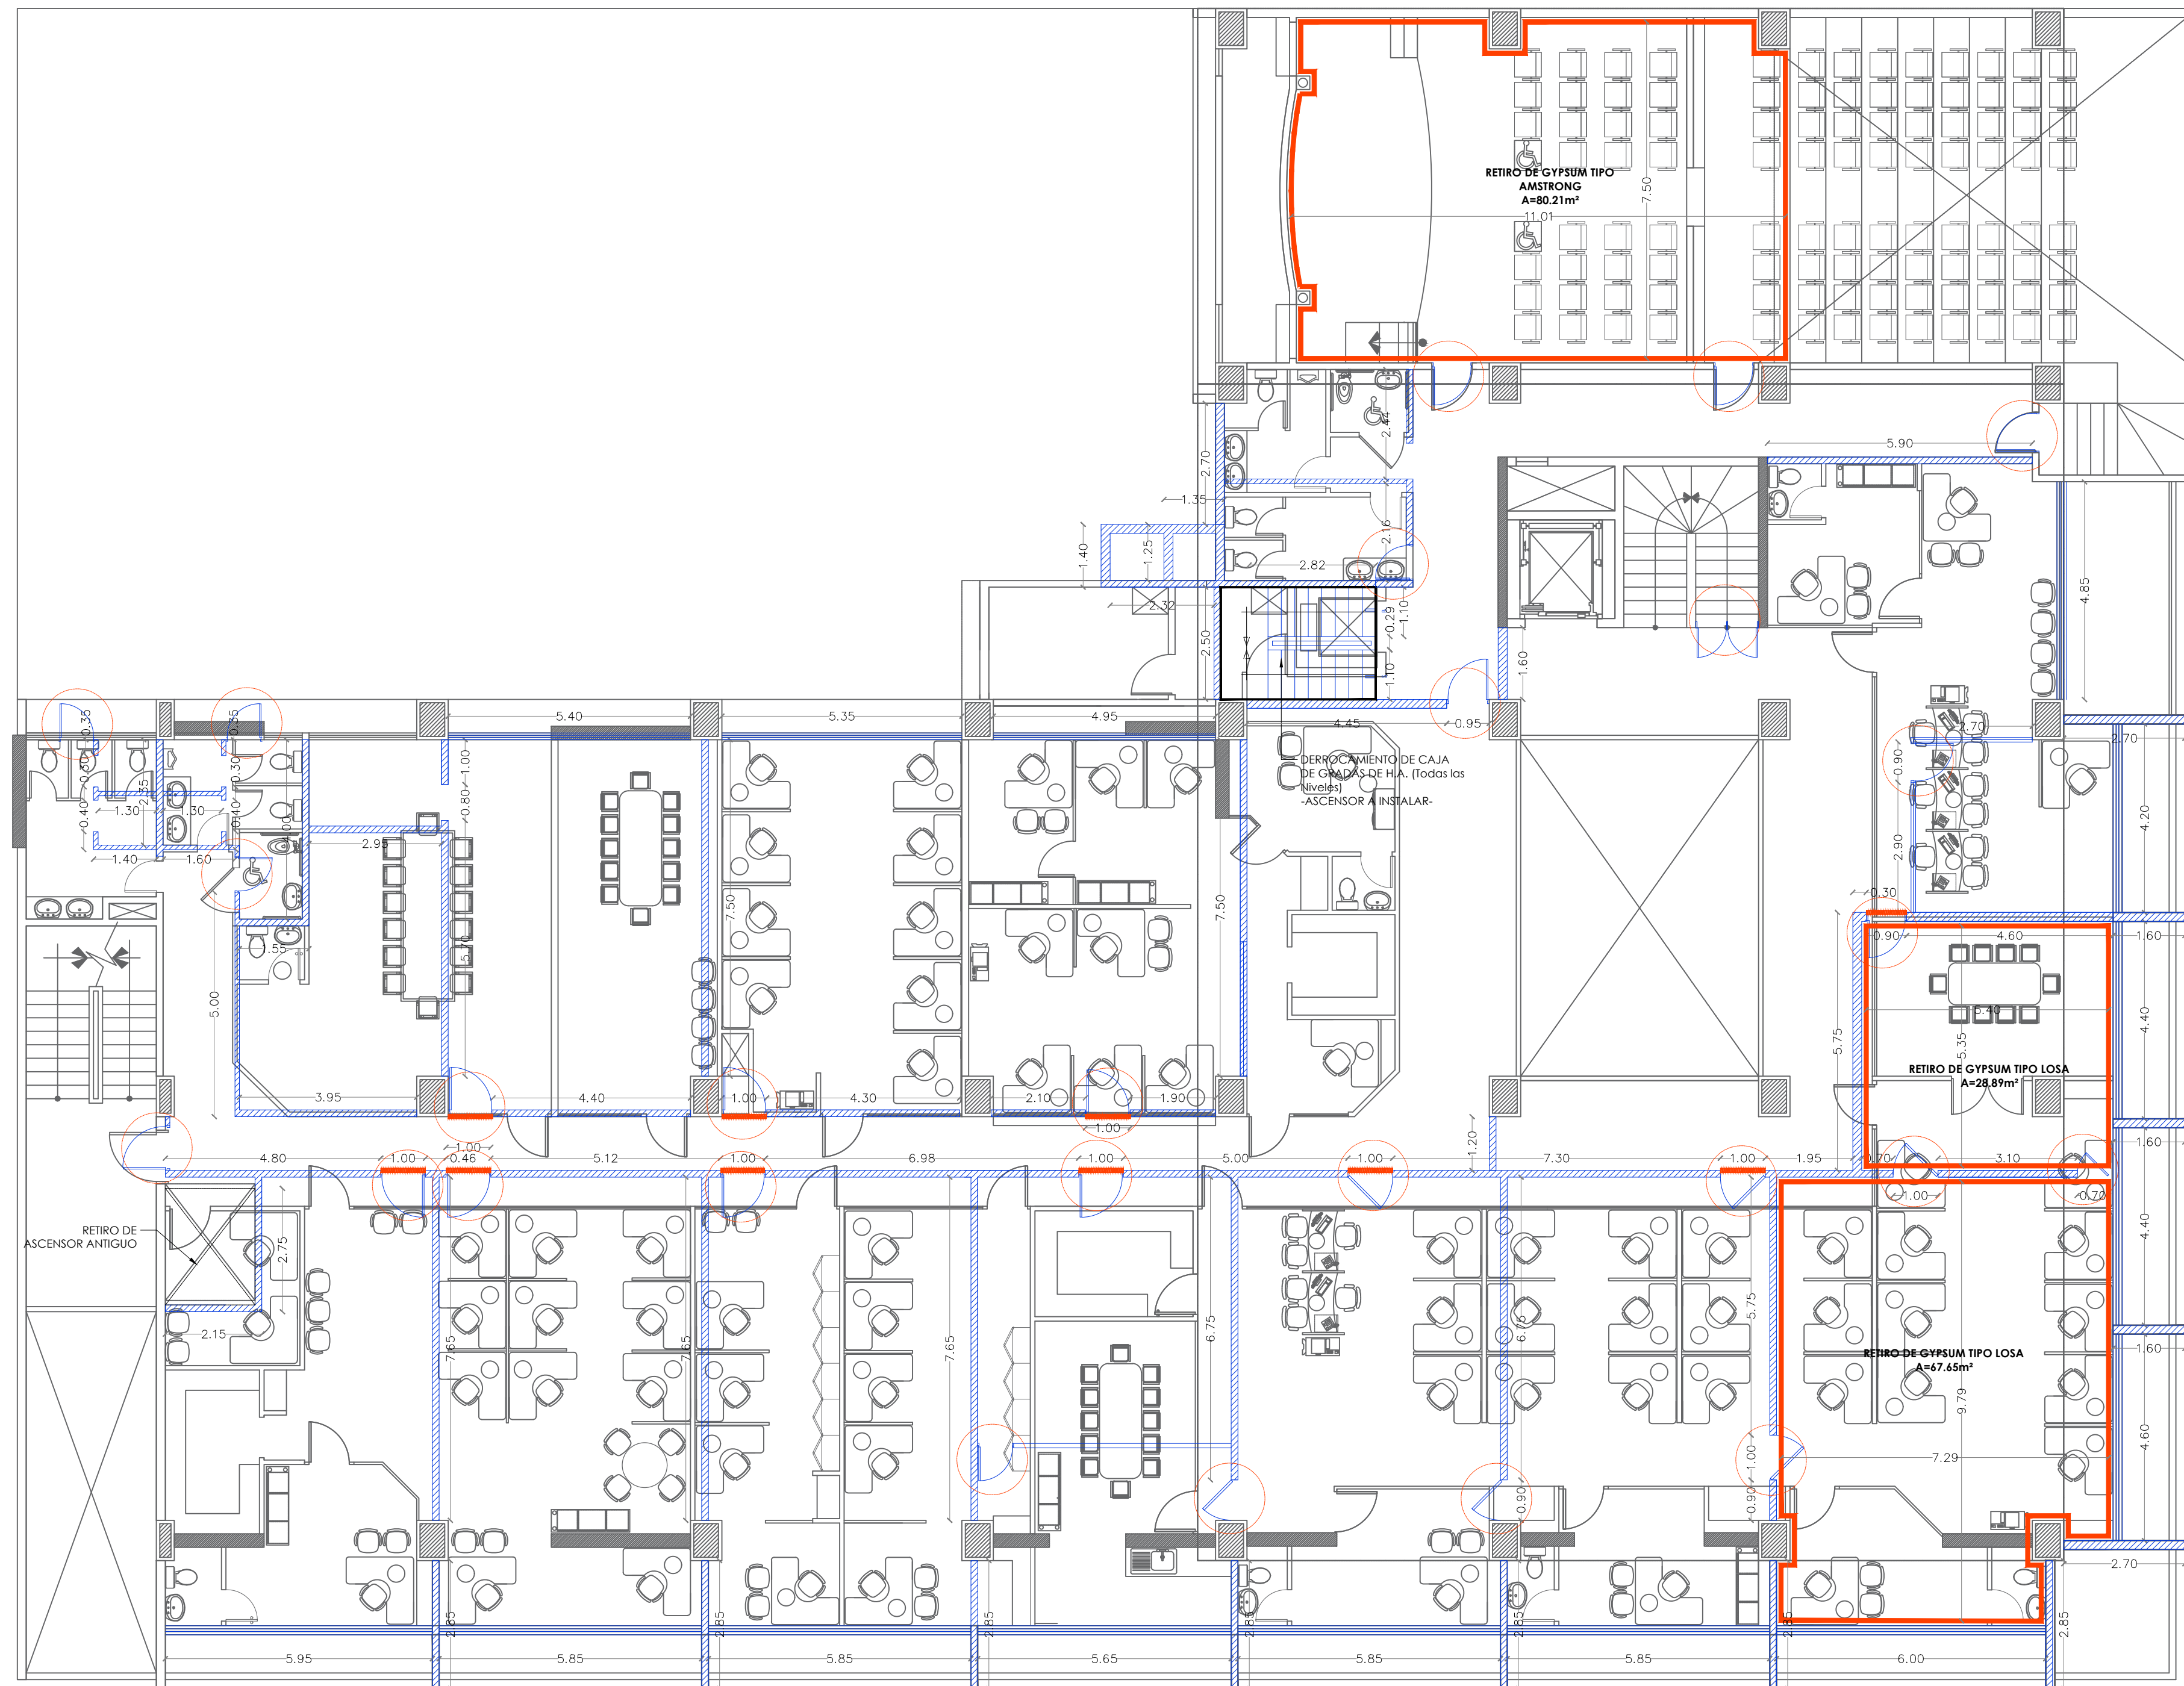

**2° PLANTA ALTA N+5.20**  
ESCALA 1:100

### SIMBOLOGIA

| NOMENCLATURA | DESCRIPCIÓN                                         | OBSERVACIONES                                                                                         |
|--------------|-----------------------------------------------------|---|
|              | Derrocamiento de Mampostería de Bloque              | Mampostería de Bloque e=15cm; Planta Baja y Altas long=especificado en el plano.                      |
|              | Retiro de Mampara de Aluminio y Vidrio              | Mamparas de Aluminio y Vidrio h= P/T; se encuentran en planta baja. long=especificado en el plano.    |
|              | Retiro de Puertas de Aluminio y Vidrio              | Puertas interiores / exteriores de Aluminio y vidrio; h= 2,10m; se encuentran en planta baja y altas. |
|              | Retiro de Puertas de Hierro                         | Puertas Exteriores de Hierro; h= 2,70m; se encuentran en planta baja en accesos principales           |
|              | Retiro de Puertas Enrollables / Corredizas          | Puertas Exteriores denominadas "Lanfor" h= 2,70m; se encuentran en planta baja en accesos principales |
|              | Derrocamiento /retiro de Gradas H.A.                | Escaleras de Hormigón armado varios niveles.                                                          |
|              | Derrocamiento /retiro de Gradas Estructura Metalica | Escaleras de Estructura Metalica varios niveles.                                                      |

**Nota:** los elementos a retirar o modificar estan superpuestos a diseño final.



**Alcaldía de  
ESMERALDAS**

DIRECCIÓN DE GESTIÓN PLANIFICACIÓN  
GOBIERNO AUTÓNOMO DESCENTRALIZADO DEL CANTÓN ESMERALDAS

## UNIDAD DE PROYECTOS

ING. LUCÍA SOSA ROBINZÓN  
ADMINISTRACIÓN 2019-2023

ELABORADO POR:

TÉCNICO DE PLANIFICACIÓN  
ARQ. GABRIEL BALLESTEROS SANTOS

REVISADO POR:

JEFA DE UNIDAD DE PROYECTOS  
ARQ. NELLY GARVACHE ZAMBRANO

APROBADO POR:

DIRECTOR DE GESTIÓN DE PLANIFICACIÓN  
ARQ. WILLIAM PALACIOS SANTANA

PROYECTO:

**"REMEDIACIÓN DEL EDIFICIO PRINCIPAL DEL  
GOBIERNO AUTÓNOMO DESCENTRALIZADO MUNICIPAL  
DEL CANTÓN ESMERALDAS Y EL PARQUE CENTRAL 20 DE  
MARZO"**

CONTENIDO:

**2° PLANTA ALTA N+5.20  
MODIFICATORIOS**

OBSERVACIONES:

CUADRO DE ACABADOS  
CUADRO DE MAMPARAS/VENTANAS  
CUADRO DE PUERTAS

**PLANOS MODIFICATORIOS**

ESCALA:

INDICADA

FECHA:

AGO/2020

No. DE LÁMINA:

**Ae2**  
D E 6