


CALLE BOLIVAR

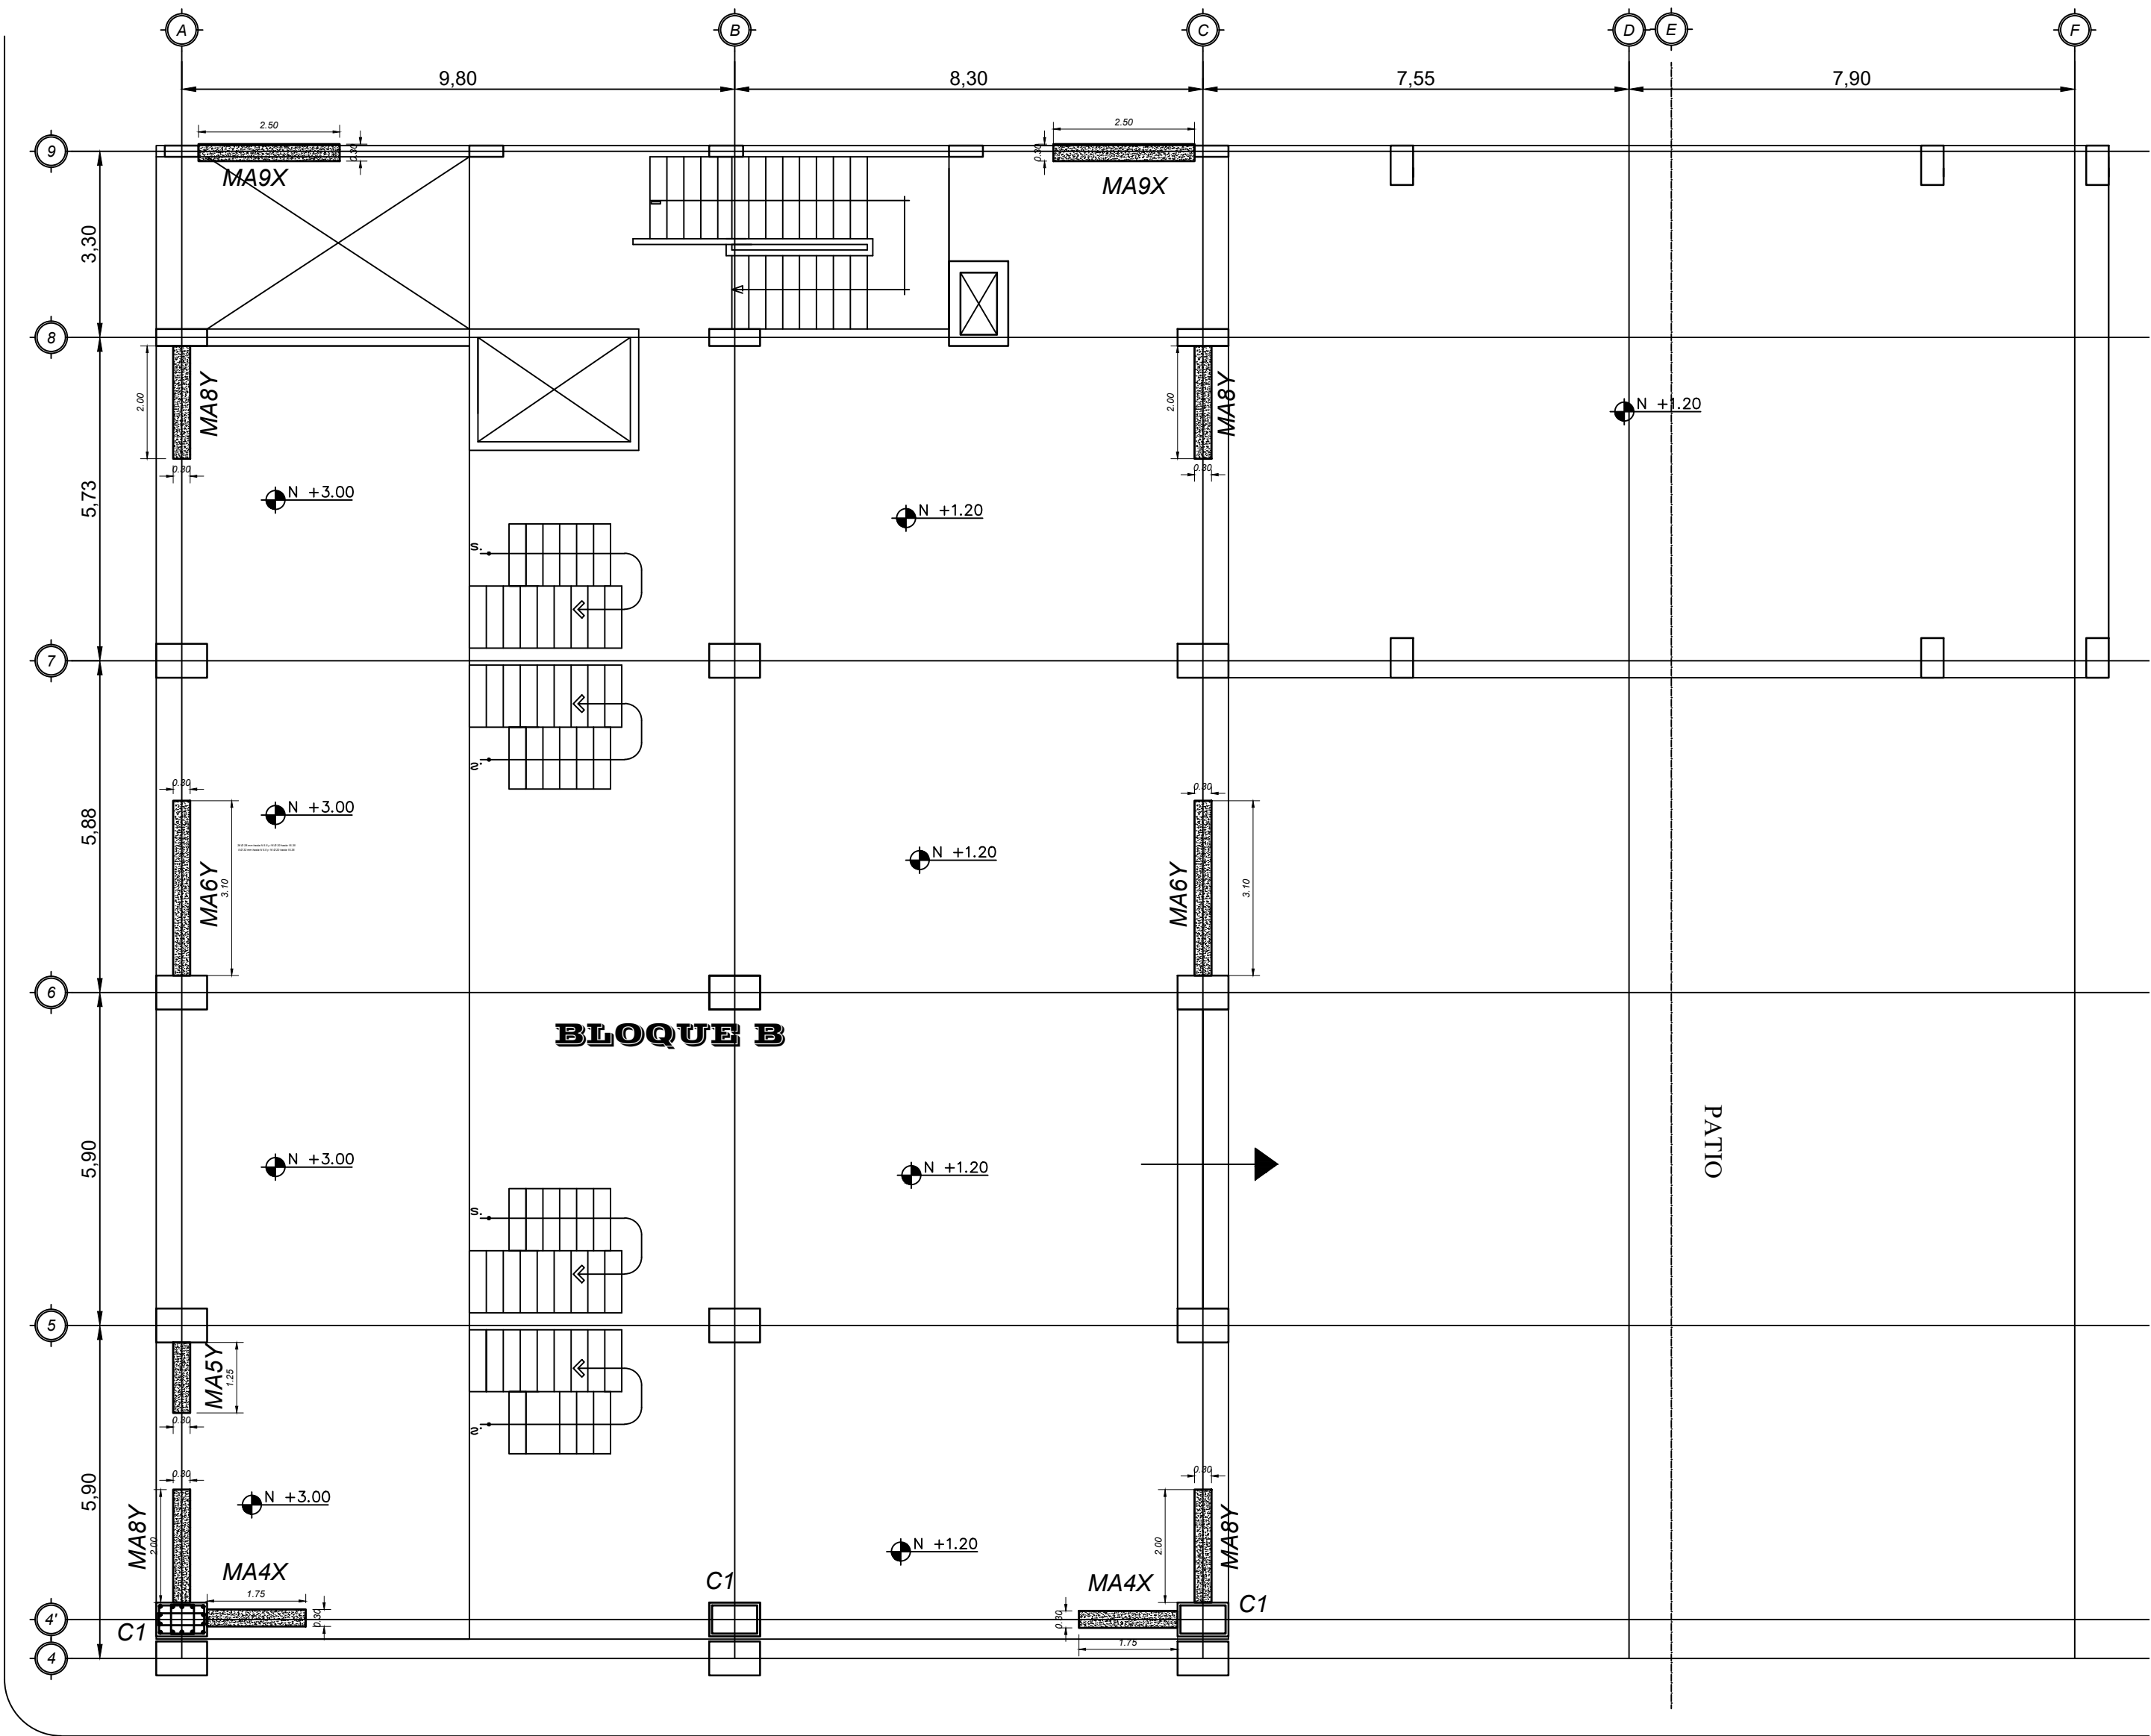


CALLE 9 DE OCTUBRE

PLANTA BAJA DEL EDIFICIO MUNICIPAL NIVEL + 1.20

Escala: 1:100

CALLE BOLIVAR

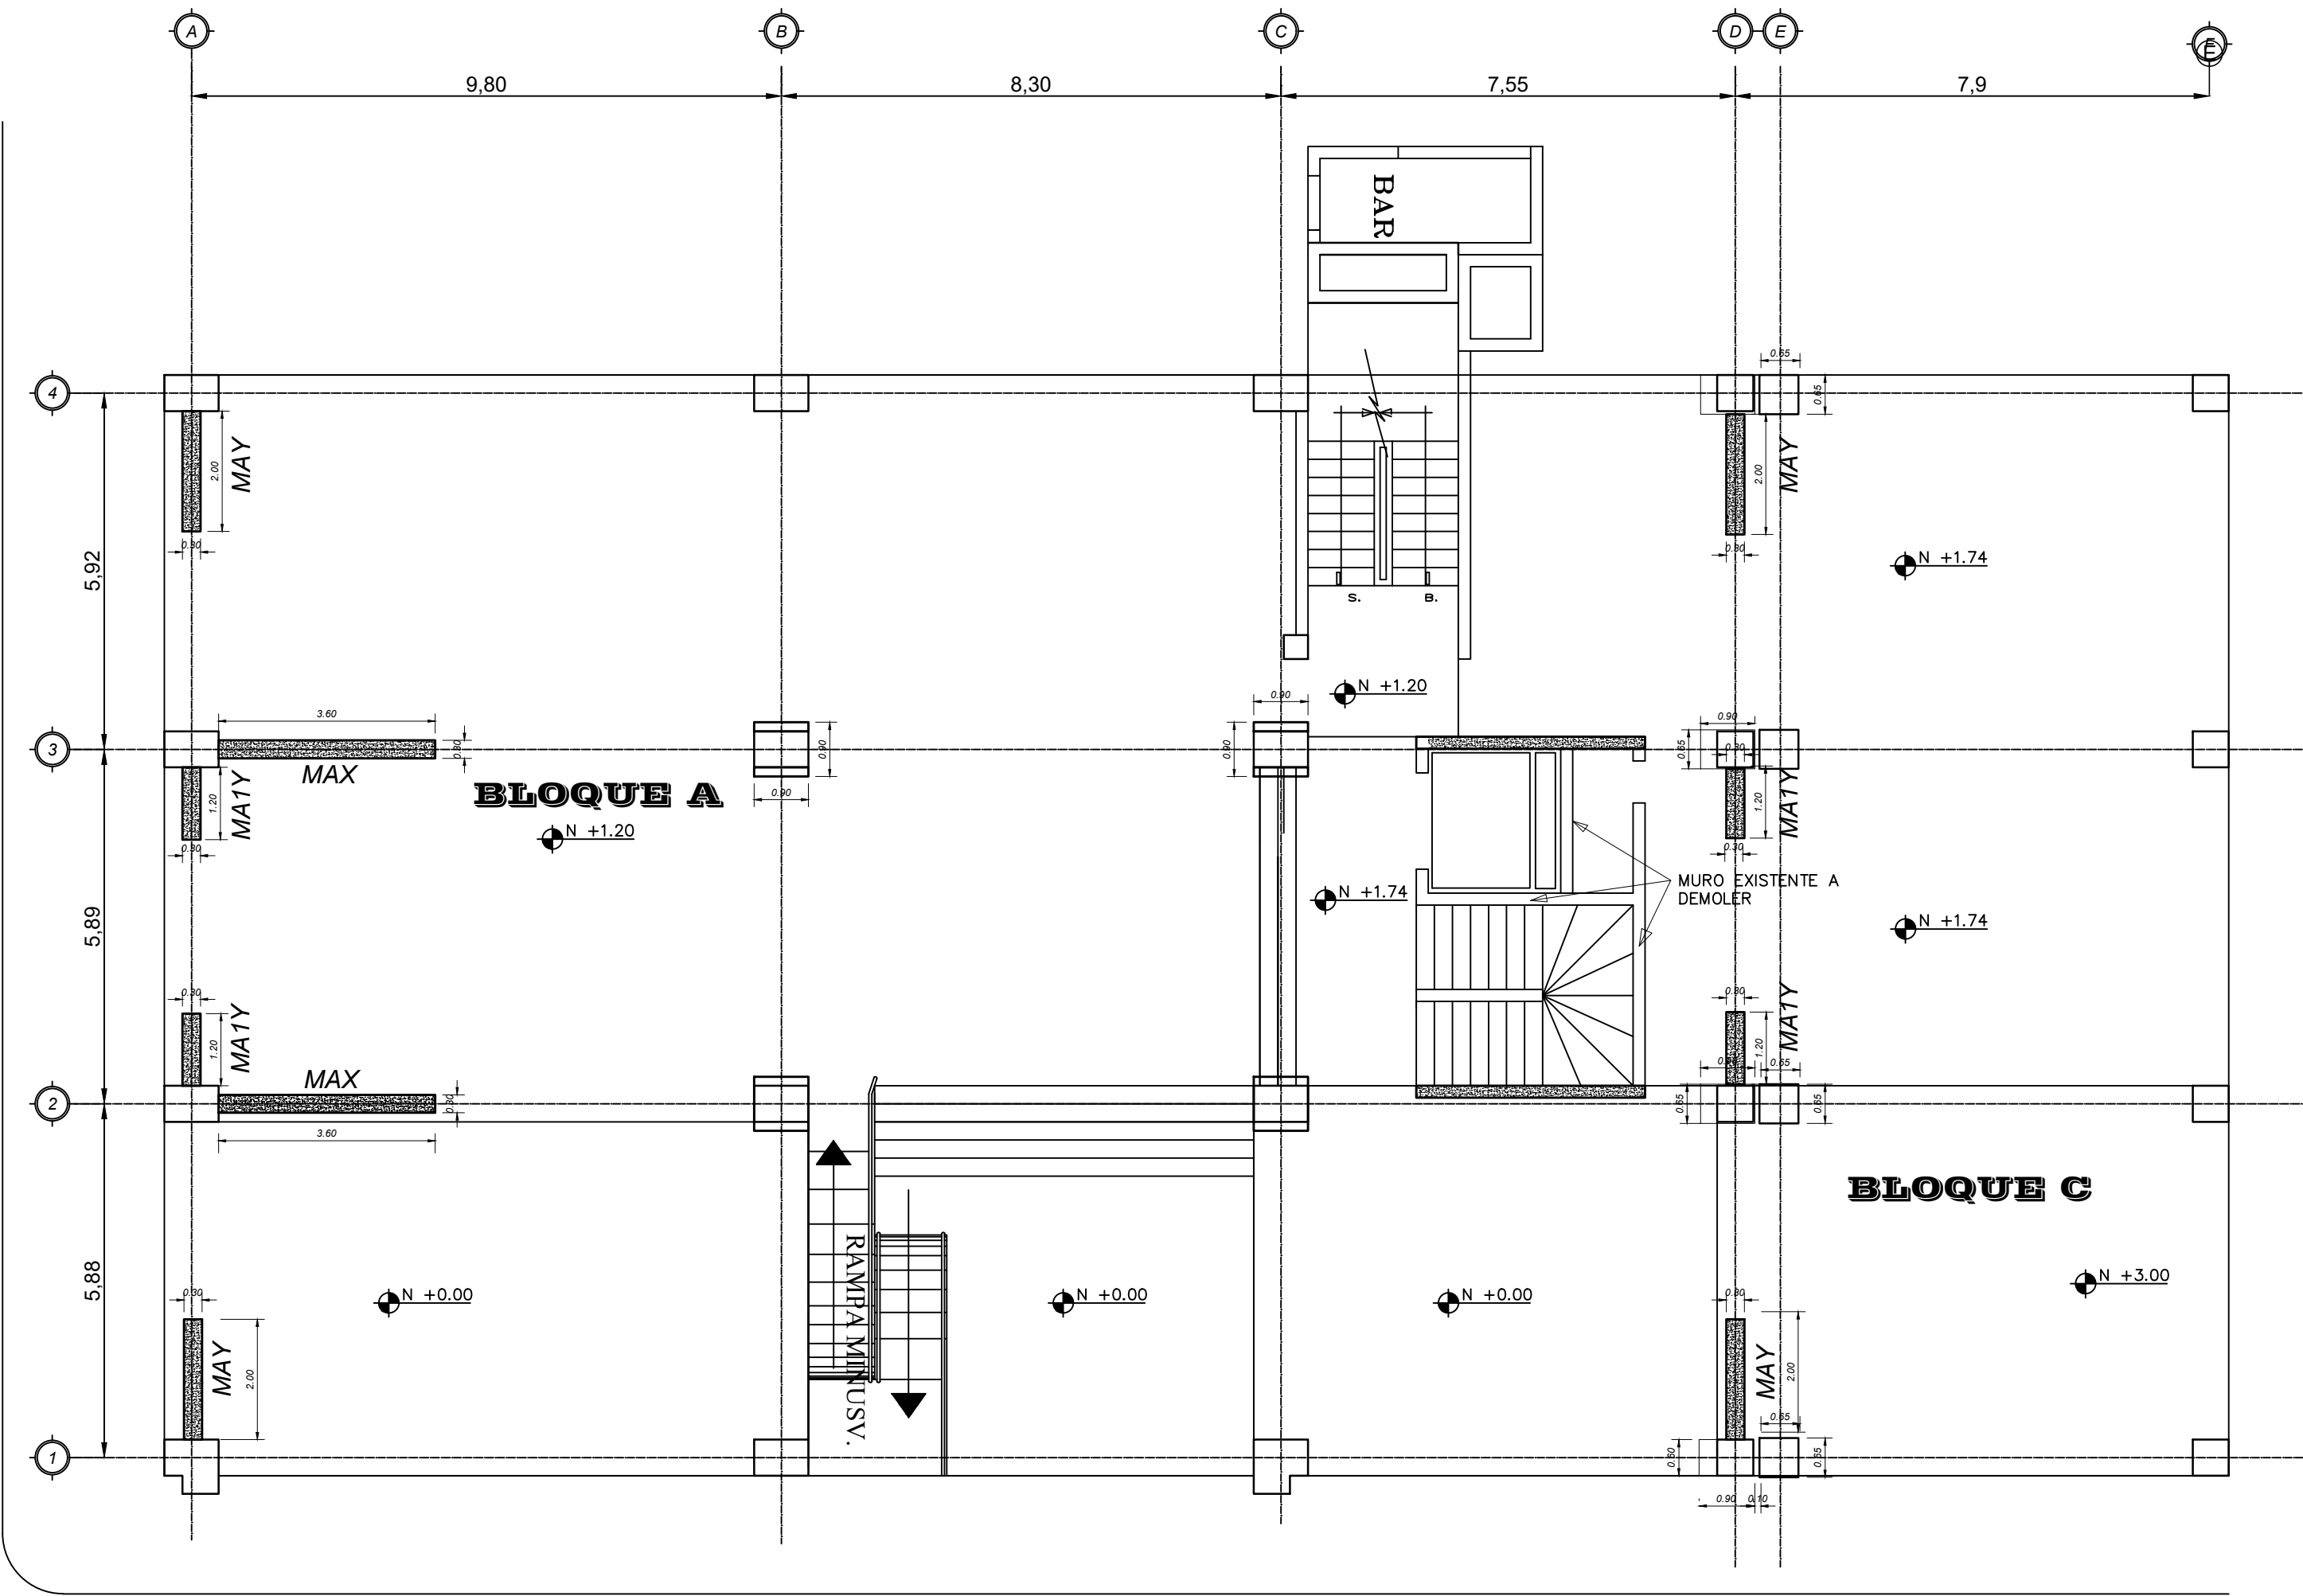

CALLE 9 DE OCTUBRE

PLANTA BAJA DEL EDIFICIO MUNICIPAL N + 0.00

Escala: 1:100



GOBIERNO AUTÓNOMO
DESCENTRALIZADO
MUNICIPAL DE ESMERALDAS

Dr. LENIN LARA RIVADENEIRA
ALCALDE

CIA. LTDA. CONSULTORA



PROYECTO :
ESTUDIO DE EVALUACION POST SISMO DEL ESTADO DEL EDIFICIO
DEL GOBIERNO AUTONOMO DESCENTRALIZADO MUNICIPAL DE
ESMERALDAS EN LA CIUDAD DE ESMERALDAS PROVINCIA DE
ESMERALDAS

CONTENIDO :
UBICACION DE MUROS DE CORTE EN PLANTA DE MEZANINE
NIVEL + 1.20 DEL BLOQUE B

DIRECTOR DE PROYECTO :

ING. JORGE RAAD

CALCULO :

ING. JOSE PINARGOTE

ADMINISTRADOR:

ARQ. IVANA JACHO

FISCALIZADOR:

ING. ROBERTO SOLORZANO

APROBO :

LAMINA :

4/15

FECHA :

ESCALA :

1:100

SEPTIEMBRE / 2017