

UBICACIÓN



DIRECCIÓN DE GESTIÓN PLANIFICACIÓN
GOBIERNO AUTÓNOMO DESCENTRALIZADO DEL CANTÓN ESMERALDAS

UNIDAD DE PROYECTOS

ING. LUCÍA SOSA ROBINZÓN
ADMINISTRACIÓN 2019-2023

ELABORADO POR:

TÉCNICO DEL GADMCE
ING. MIGUEL A. RAMÍREZ OBANDO

COORDINADO POR:

JEFA DE UNIDAD DE PROYECTOS
ARQ. NELLY GARVACHE ZAMBRANO

APROBADO POR:


DIRECTOR DE GESTIÓN DE PLANIFICACIÓN
ARQ. WILLIAM PALACIOS SANTANA

PROYECTO:
"REMEDIACIÓN DEL EDIFICIO PRINCIPAL DEL GOBIERNO AUTÓNOMO DESCENTRALIZADO MUNICIPAL DEL CANTÓN ESMERALDAS Y EL PARQUE CENTRAL 20 DE MARZO"

CONTENIDO:
**5° PLANTA ALTA N+14.92
SISTEMA CONTRA INCENDIOS
-DETECTORES DE HUMO-**

OBSERVACIONES:

TIPO DE PLANOS: **SISTEMA CONTRA INCENDIOS** No. DE LÁMINA:
SDH5
ESCALA: INDICADA FECHA: AGO/2020 D E 6

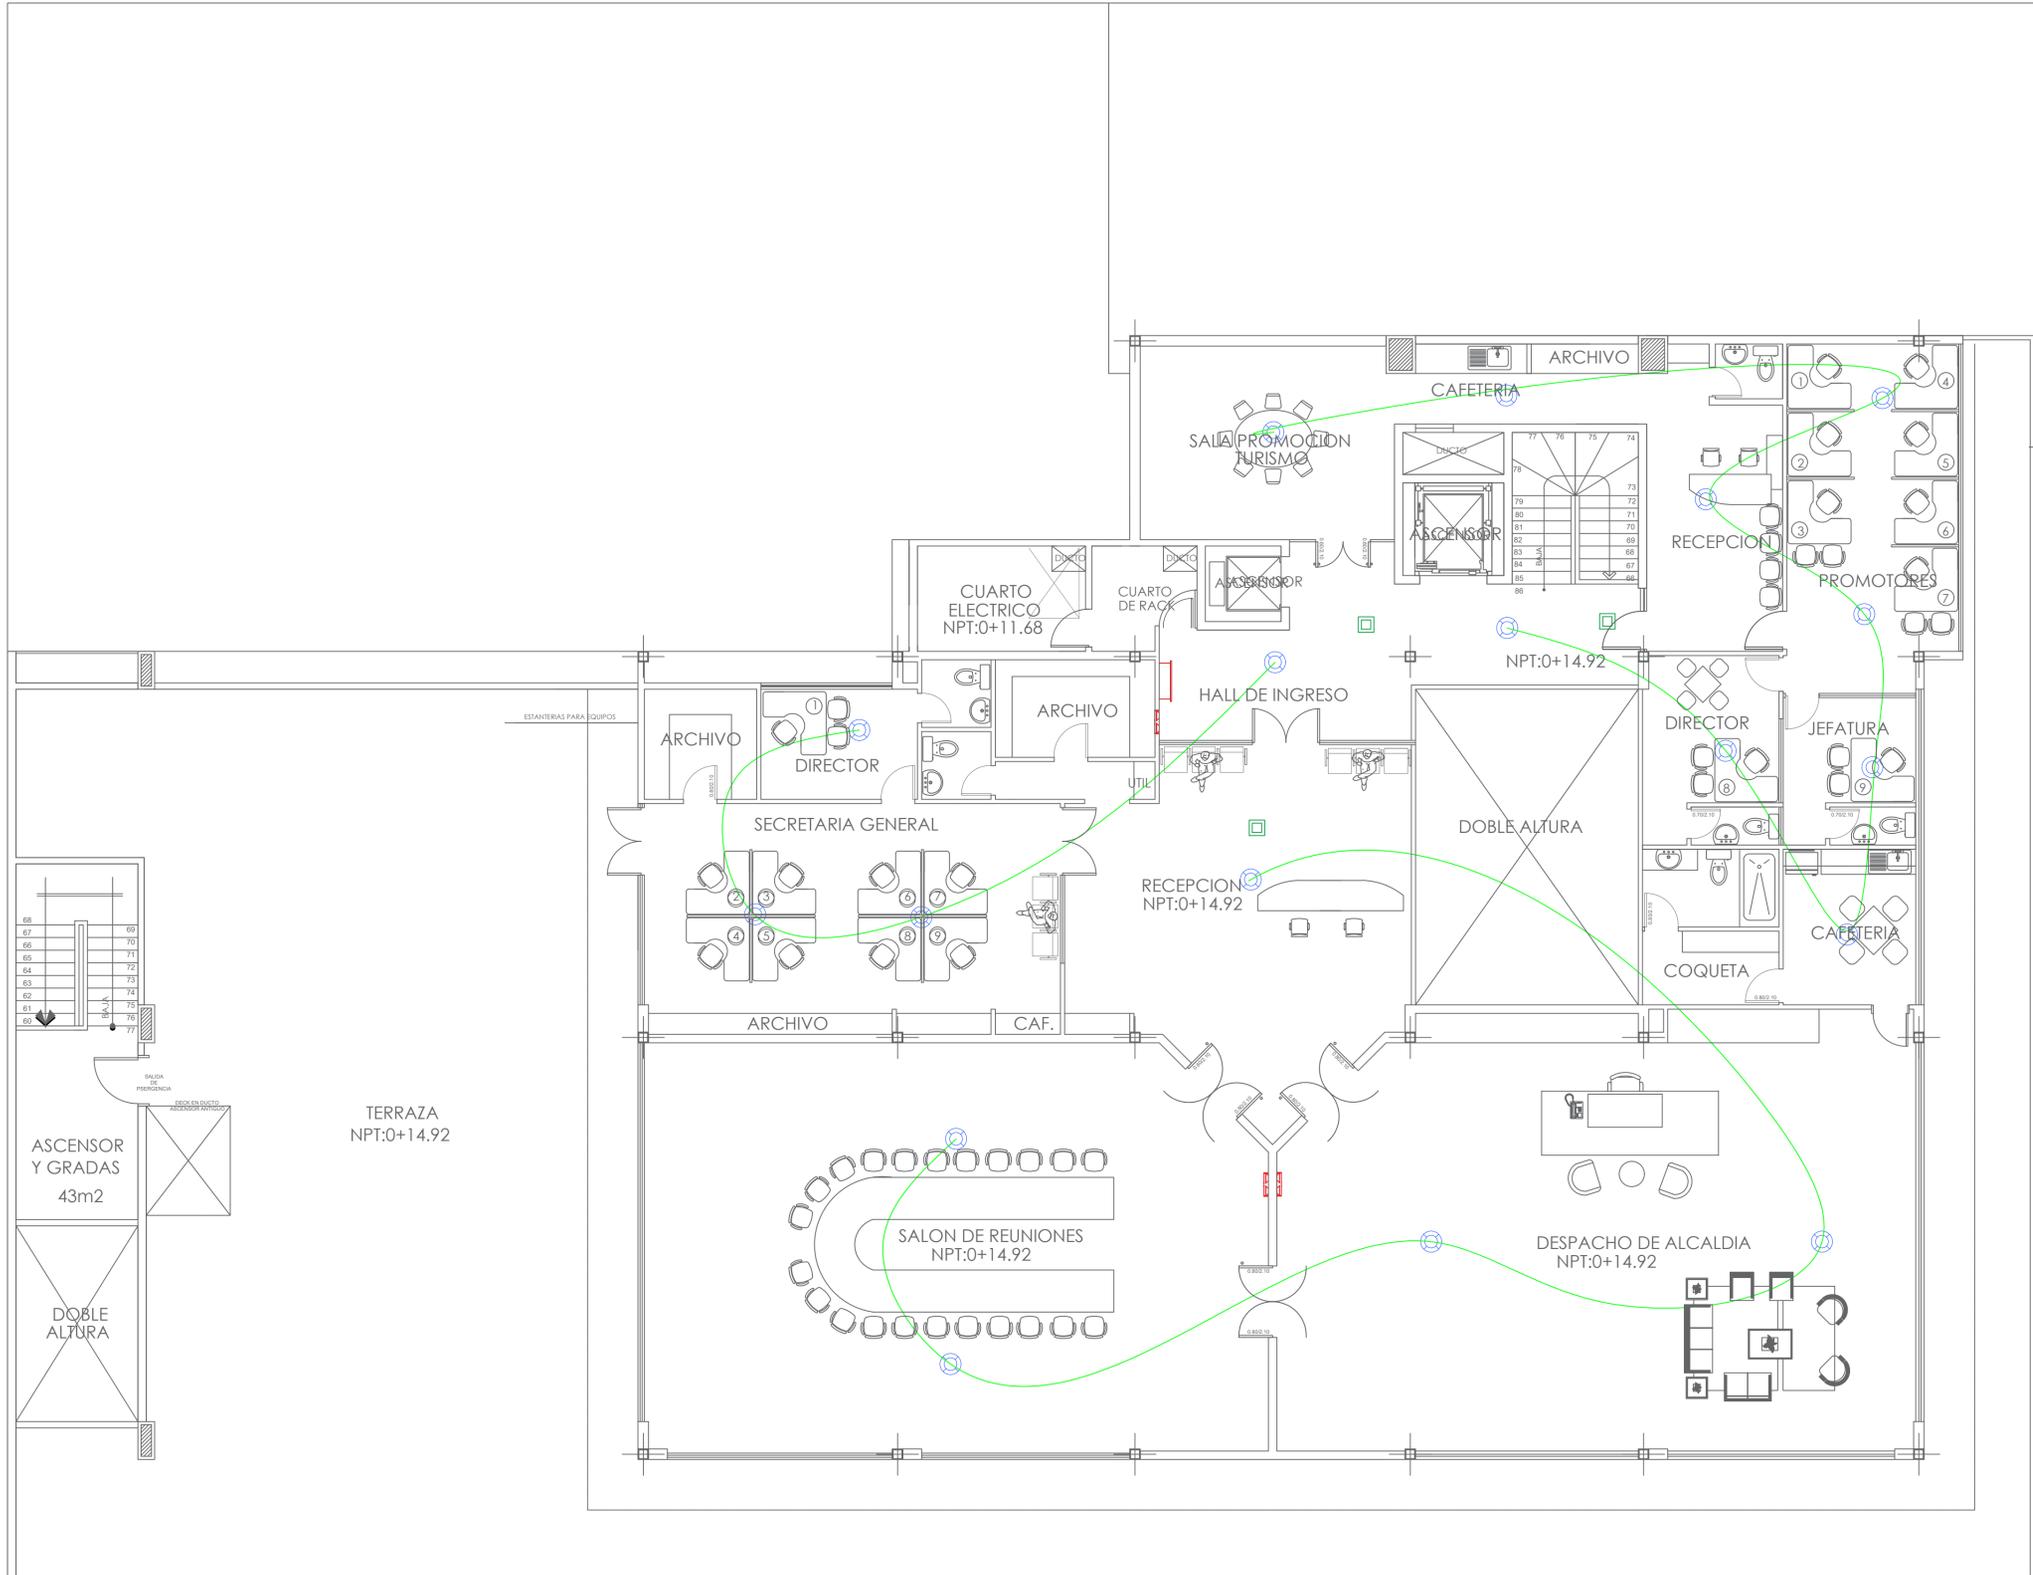

SIMBOLOGIA	
	DETECTOR DE HUMO
	SPLINKER
	LAMPARA DE EMERGENCIA
	GABINITE
	PALANCA
	ESTROBOS
	SEÑALETICA

5° PLANTA ALTA N+14.92
ESCALA 1:100