


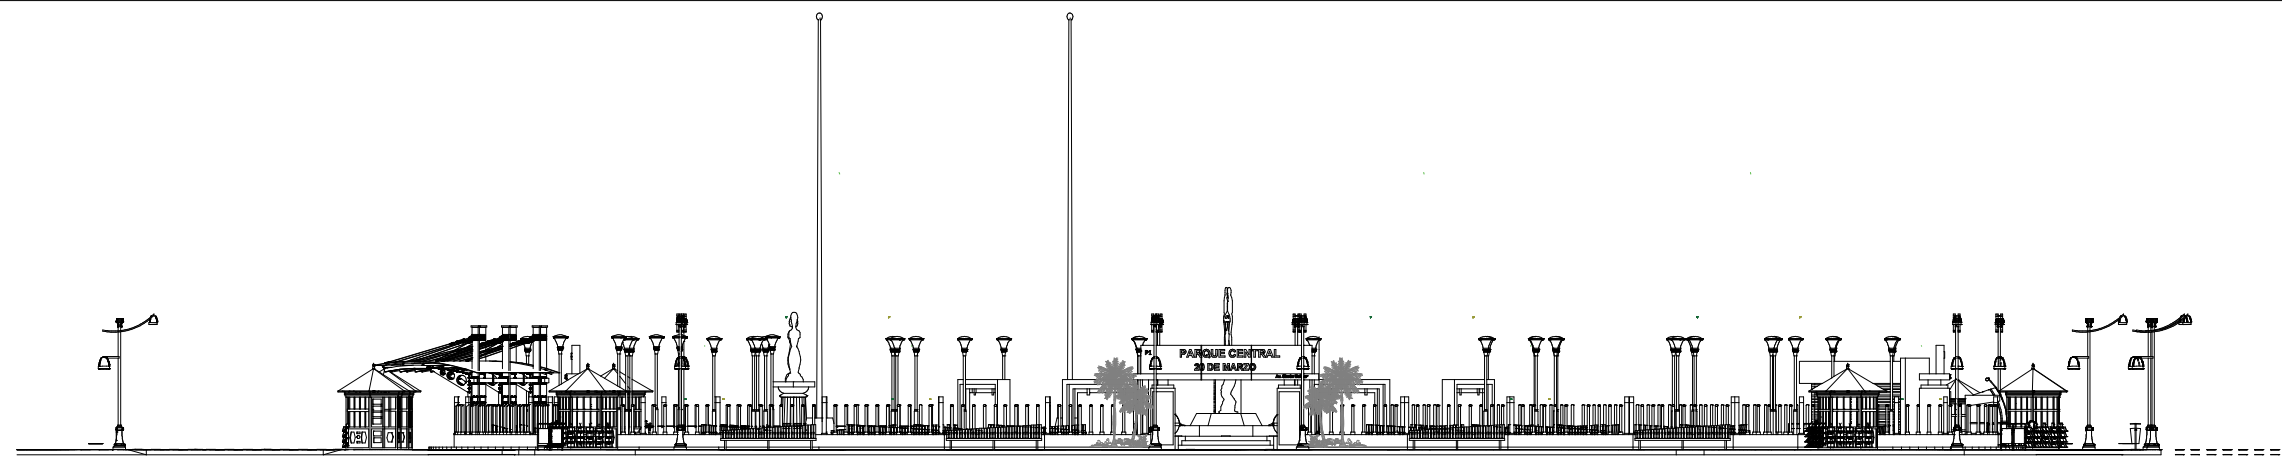

FACHADA AV. BOLIVAR
ESCALA 1:150



UBICACION



DIRECCIÓN DE GESTIÓN PLANIFICACIÓN
GOBIERNO AUTÓNOMO DESCENTRALIZADO DEL CANTÓN ESMERALDAS

UNIDAD DE PROYECTOS

ING. LUCÍA SOSA ROBINZÓN
ADMINISTRACIÓN 2019-2023

ELABORADO POR:

Patricia Díaz Ballesteros

TÉCNICA DE PLANIFICACIÓN
ARQ. PATRICIA DÍAZ BALLESTEROS

REVISADO POR:

Nelly Carvache Zambrano

JEFA DE UNIDAD DE PROYECTOS
ARQ. NELLY CARVACHE ZAMBRANO

APROBADO POR:

William Palacios Santana

DIRECTOR DE GESTIÓN DE PLANIFICACIÓN
ARQ. WILLIAM PALACIOS SANTANA

PROYECTO:

"REMEDIACIÓN DEL EDIFICIO PRINCIPAL DEL
GOBIERNO AUTÓNOMO DESCENTRALIZADO
MUNICIPAL DEL CANTÓN ESMERALDAS Y EL
PARQUE CENTRAL 20 DE MARZO"

CONTENIDO:

ELEVACIONES
FACHADAS

OBSERVACIONES:

OBJETO DE OBRA:

CONSTRUCCIÓN

ESCALA:

INDICADA

FECHA:

AGO/2020

Nº. DE LÁMINA:

A2

FACHADA AV. 9 DE OCTUBRE

ESCALA 1:150

FACHADA AV. 10 DE AGOSTO

ESCALA 1:150

FACHADA AV. 9 DE OCTUBRE

ESCALA 1:150