


### PLANTA BORDILLOS

ESCALA 1:100




### FACHADA PRINCIPAL

ESCALA 1:100

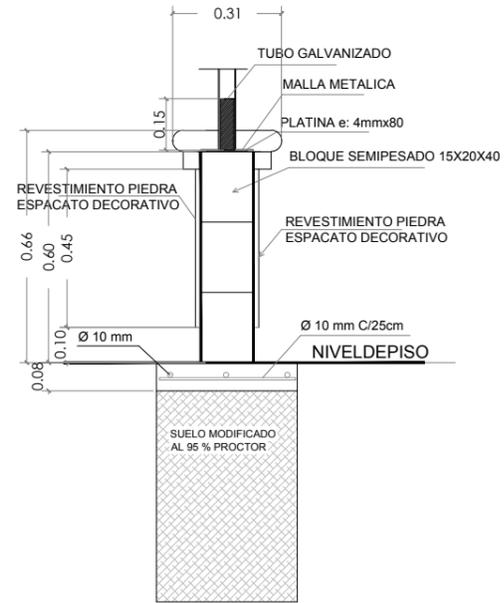


### CORTE A-A'

ESCALA 1:100

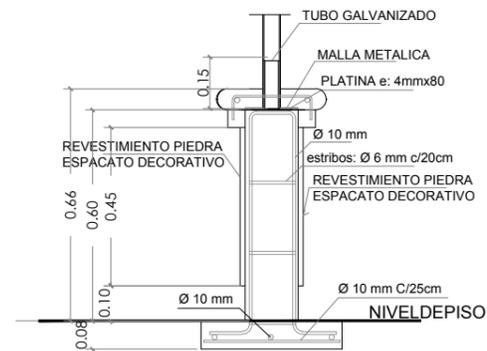

### ESTRUCTURAL BORDILLO

ESCALA 1:100

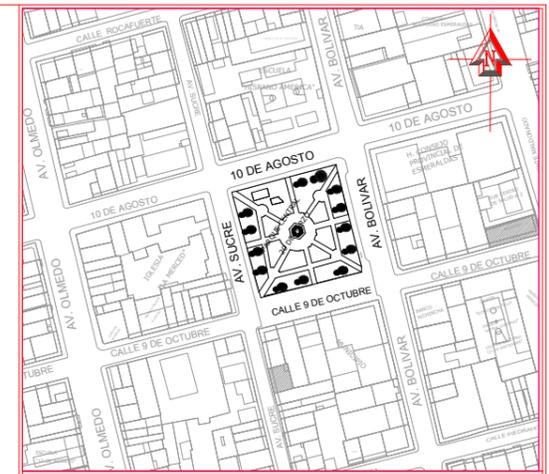

DIRECCIÓN DE GESTIÓN PLANIFICACIÓN  
GOBIERNO AUTÓNOMO DESCENTRALIZADO DEL CANTÓN ESMERALDAS

### UNIDAD DE PROYECTOS

ING. LUCÍA SOSA ROBINZÓN  
ADMINISTRACIÓN 2019-2023

ELABORADO POR:  
*Patricia Díaz Ballesteros*  
TÉCNICA DE PLANIFICACIÓN  
ARG. PATRICIA DÍAZ BALLESTEROS

REVISADO POR:  
*Nelly Carvache Zambrano*  
JEFA DE UNIDAD DE PROYECTOS  
ARG. NELLY CARVACHE ZAMBRANO

APROBADO POR:  
*William Palacios Santana*  
DIRECTOR DE GESTIÓN DE PLANIFICACIÓN  
ARG. WILLIAM PALACIOS SANTANA

PROYECTO:  
"REMODELACIÓN DEL EDIFICIO PRINCIPAL DEL GOBIERNO AUTÓNOMO DESCENTRALIZADO MUNICIPAL DEL CANTÓN ESMERALDAS Y EL PARQUE CENTRAL 20 DE MARZO"

CONTENIDO:  
DETALLE DE BORDILLO

OBSERVACIONES:

OBJETO DE OBRA: CONSTRUCCIÓN  
ESCALA: INDICADA  
FECHA: AGO/2020  
No. DE LÁMINA: **D4**