




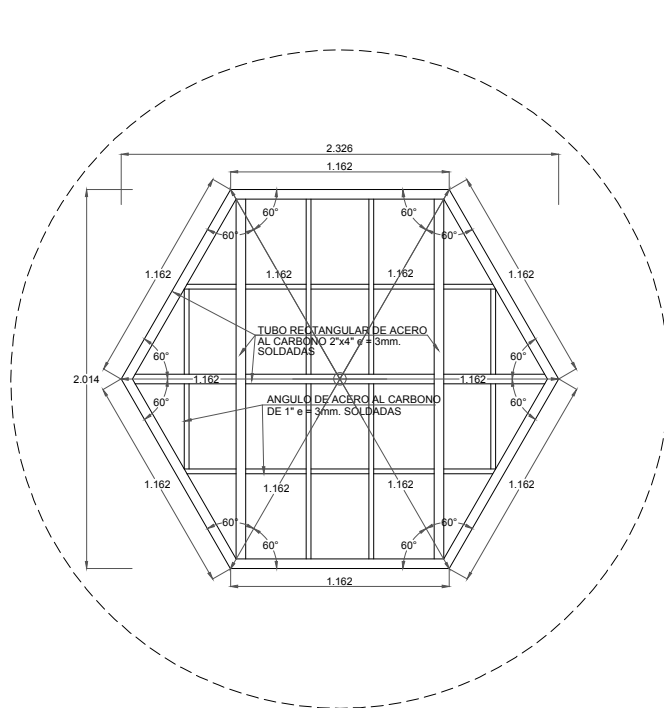


PLANTA ESTRUCTURAL DE PISO
ESCALA 1:20

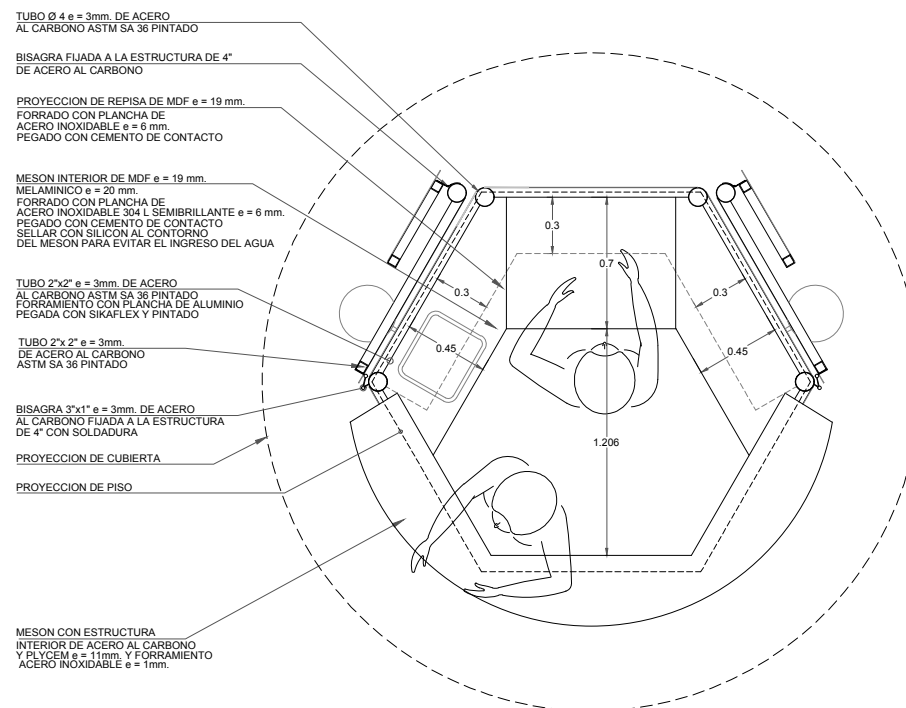


PLANTA ABIERTO
ESCALA 1:20

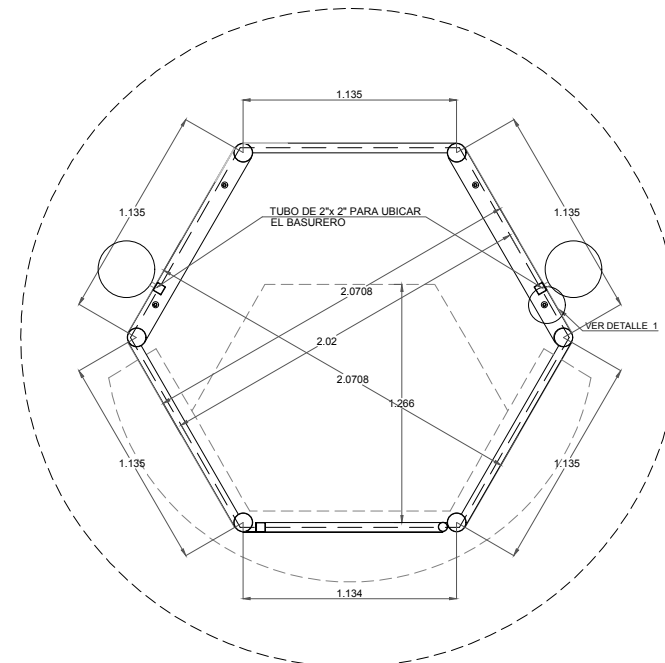


PLANTA CORTE B
ESCALA 1:20

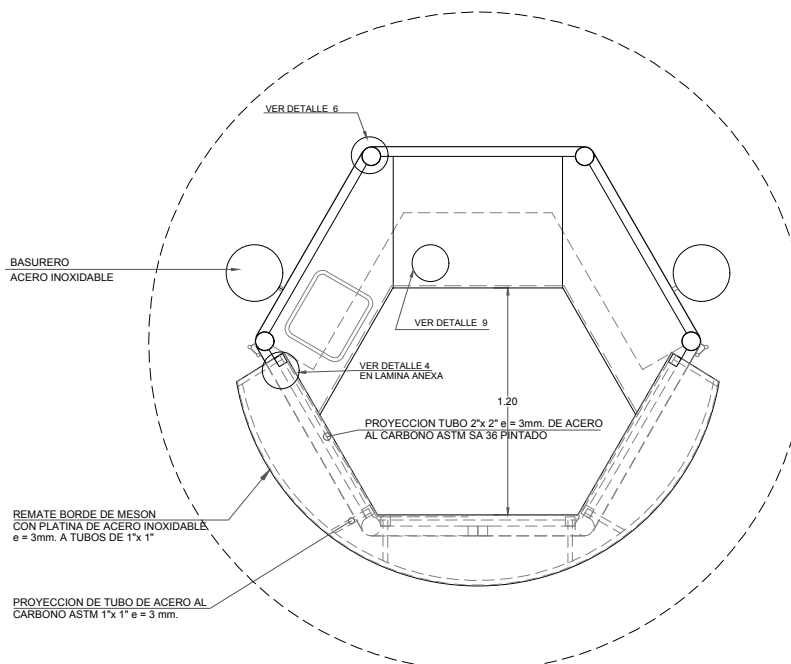


PLANTA CORTE C
ESCALA 1:20

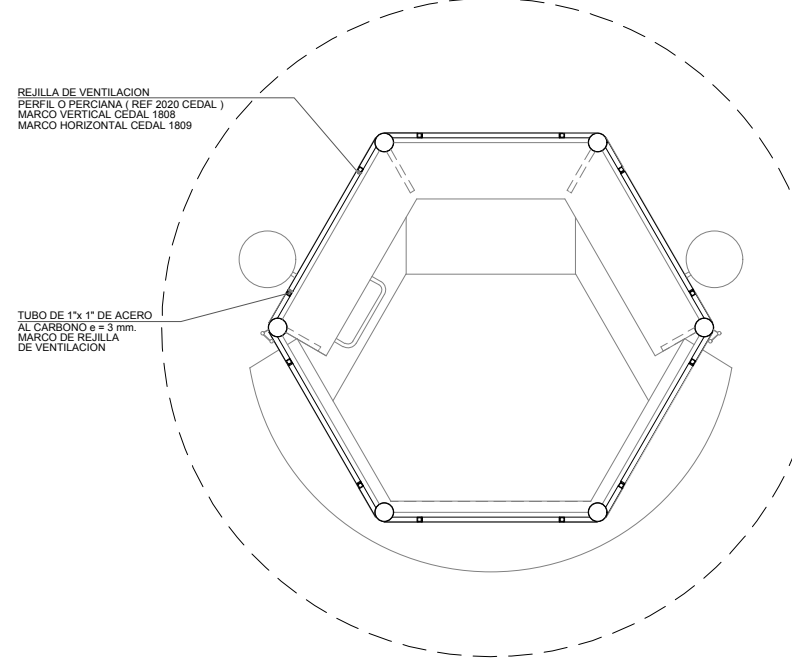

PLANTA CORTE D
ESCALA 1:20

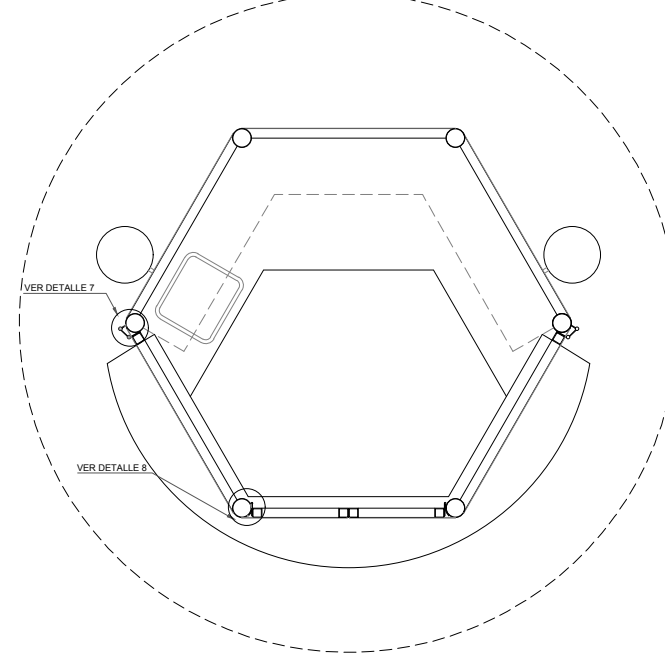

PLANTA CERRADO
ESCALA 1:20

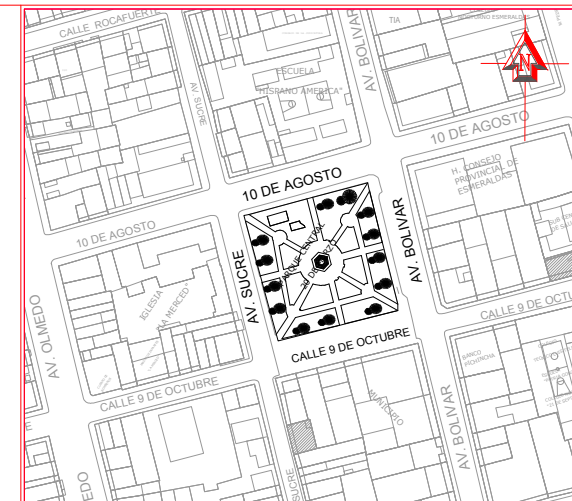

DIRECCIÓN DE GESTIÓN PLANIFICACIÓN
GOBIERNO AUTÓNOMO DESCENTRALIZADO DEL CANTÓN ESMERALDAS

UNIDAD DE PROYECTOS

ING. LUCÍA SOSA ROBINZÓN
ADMINISTRACIÓN 2019-2023

ELABORADO POR:

TÉCNICA DE PLANIFICACIÓN
ARG. PATRICIA DÍAZ BALLESTEROS

REVISADO POR:

JEFA DE UNIDAD DE PROYECTOS
ARG. NELLY CARVACHE ZAMBRANO

APROBADO POR:

DIRECTOR DE GESTIÓN DE PLANIFICACIÓN
ARG. WILLIAM PALACIOS SANTANA

PROYECTO:
"REMODELACIÓN DEL EDIFICIO PRINCIPAL DEL GOBIERNO AUTÓNOMO DESCENTRALIZADO MUNICIPAL DEL CANTÓN ESMERALDAS Y EL PARQUE CENTRAL 20 DE MARZO"

CONTENIDO:
KIOSKO - K1

OBSERVACIONES:

OBJETO DE OBRA:
CONSTRUCCIÓN

ESCALA:
INDICADA

FECHA:
AGO/2020

Nº. DE LÁMINA:
D1