


PUERTA AUTOMATICA DE INGRESO PRINCIPAL
TIPO P14 (CALLE 9 DE OCTUBRE)
ESCALA 1:50



PUERTA DE INGRESO SECUNDARIA
TIPO P15 (CALLE BOLIVAR)
ESCALA 1:50

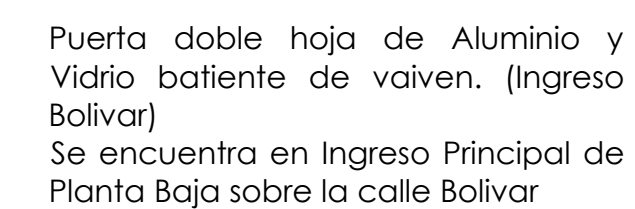

ING. LUCÍA SOSA ROBINZÓN
ADMINISTRACIÓN 2019-2023

ELABORADO POR:

TÉCNICO DE PLANIFICACIÓN
ARQ. GABRIEL BALLESTEROS SANTOS

REVISADO POR:

JEFA DE UNIDAD DE PROYECTOS
ARQ. NELLY CARVACHE ZAMBRANO

APROBADO POR:

DIRECTOR DE GESTIÓN DE PLANIFICACIÓN
ARQ. WILLIAM PALACIOS SANTANA

**"REMODELACIÓN DEL EDIFICIO PRINCIPAL DEL
GOBIERNO AUTÓNOMO DESCENTRALIZADO MUNICIPAL
DEL CANTÓN ESMERALDAS Y EL PARQUE CENTRAL 20 DE
MARZO"**

CONTENIDO:

BAR/PERGOLA
DETALLE DE INGRESOS PRINCIPALES
DETALLE DE RAMPA

OBSERVACIONES:

PLANOS RELACIONADOS; PLANOS ARQUITECTONICOS, PLANOS CONSTRUCTIVOS

DETALLES ARQUITECTONICOS

ESCALA:

INDICADA

FECHA:

AGO/2020

No. DE LÁMINA:

Da3