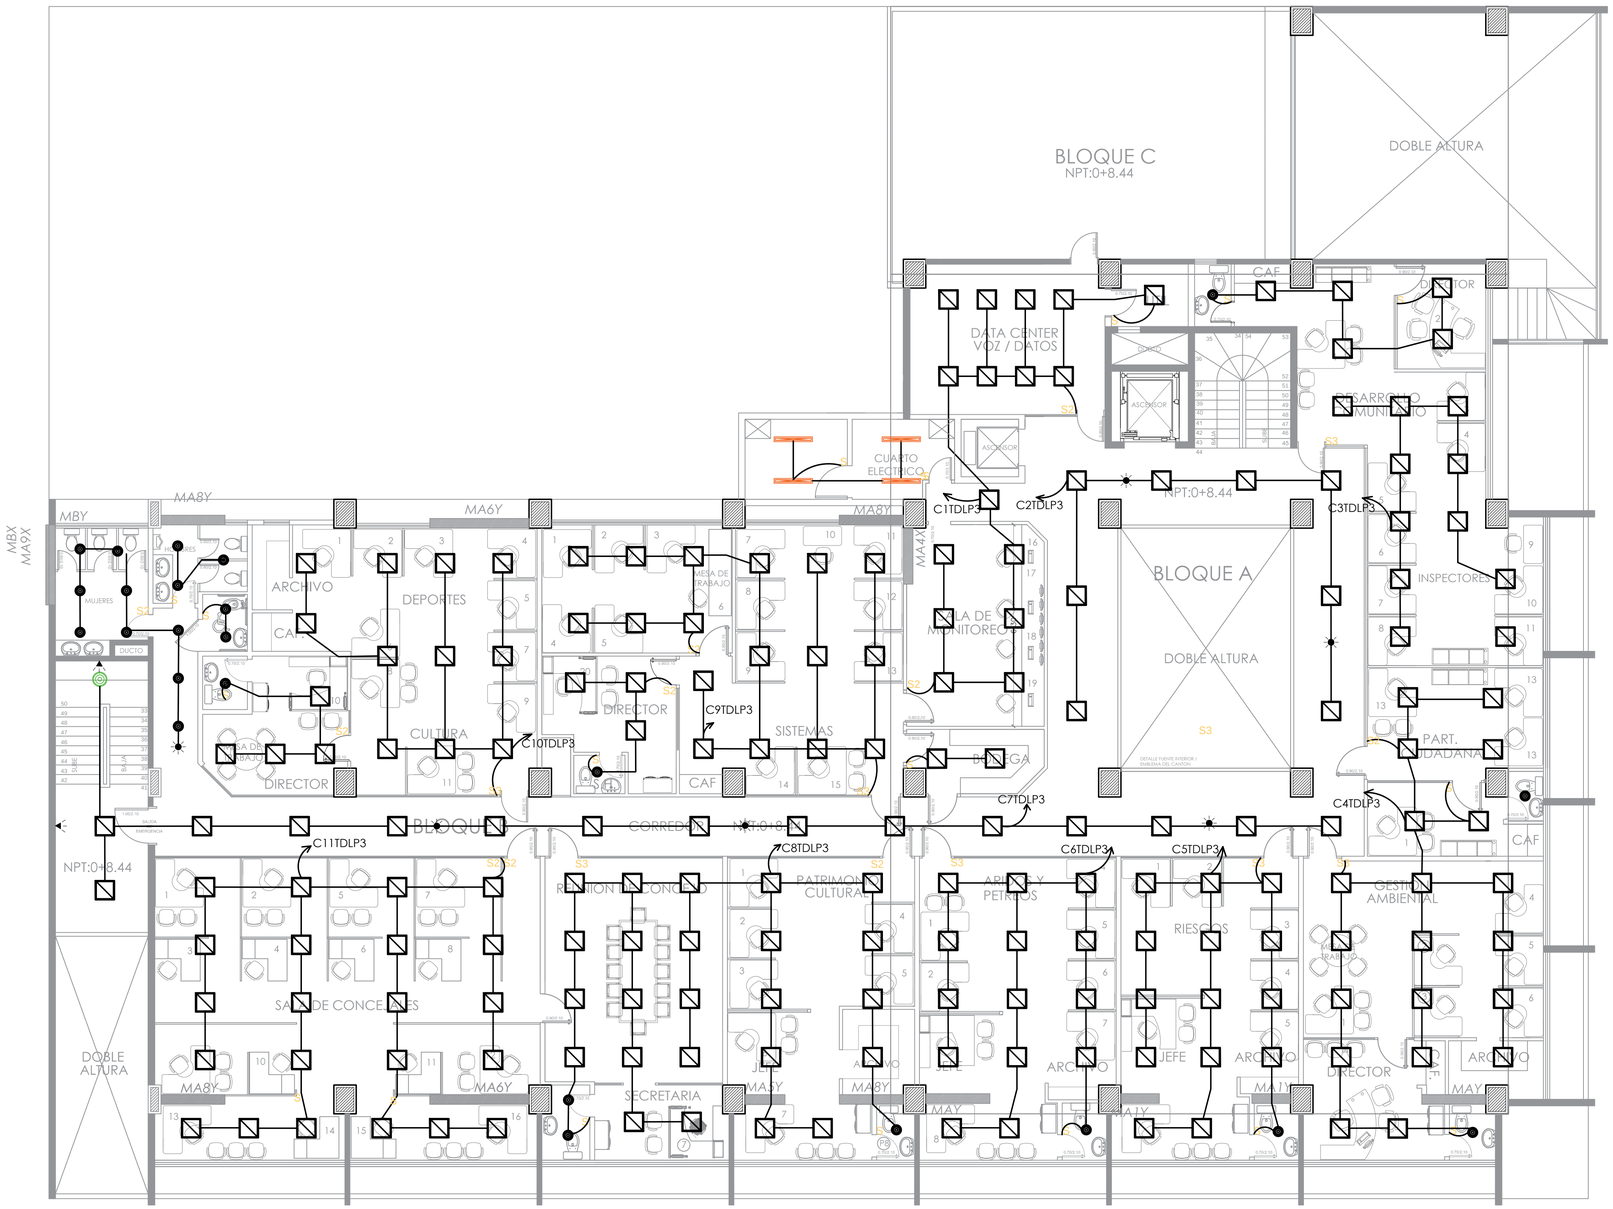

3º PLANTA ALTA

SIMBOLOGÍA	
	LUMINARIA EMPOTRABLE PANEL LED CUADRADO 45W, 5000K, AL MENOS 3500 LUMENES 120V, 60HZ
	LUMINARIA DOWNLIGHT LED EMPOTRABLE 24W DE AL MENOS 1900 LUMENES
	LUMINARIA DOWNLIGHT LED LED EMPOTRABLE 18W DE AL MENOS 1100 LUMENES
	LUMINARIA LED DOWNLIGHT DICROICO, CIRCULAR DE 5W
	LUM. ORNAMENTAL WAVE P4M
	LUMINARIA EMPOTRABLE PANEL LED RECTANGULAR 55W 5000K, AL MENOS 5000 LUMENES 120V, 60HZ
	REFLECTOR LED EXTERIOR 100W, 220V
S	INTERRUPTOR SIMPLE
S2	INTERRUPTOR DOBLE
S3	INTERRUPTOR TRIPLE
	SENSOR 360º
	CAJAS EMT 10x10
	TUBERÍA EMT 1/2 QUE CONTIENE 2 CABLES Nº 12 THHN AWG PARA LA FASE, NEUTRO Y #14THHN AWG TIERRA
	SENSOR 180º
	LUMINARIA LED TIPO ACRÍLICA 2X18W, 100-220V
	LUMINARIA LED TIPO HERMETICA 2X18W, 100-220V
	LUMINARIA LED PARA ESCENARIO DMX RGB MULTICOLOR

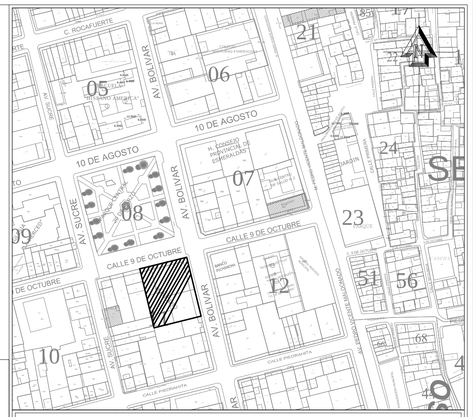

U B I C A C I Ó N

Alcaldía de ESMERALDAS

DIRECCIÓN DE GESTIÓN PLANIFICACIÓN
GOBIERNO AUTÓNOMO DESCENTRALIZADO DEL CANTÓN ESMERALDAS

UNIDAD DE PROYECTOS

ING. LUCÍA SOSA ROBINZÓN
ADMINISTRACIÓN 2019-2023

ELABORADO POR:
TÉCNICO DE PLANIFICACIÓN
ING. LIZARDO SEGURA M.

REVISADO POR:
JEFA DE UNIDAD DE PROYECTOS
ARQ. NELLY CARVACHE ZAMBRANO

APROBADO POR:
DIRECTOR DE GESTIÓN DE PLANIFICACIÓN
ARQ. WILLIAM PALACIOS SANTANA

PROYECTO:

"REMODELACIÓN DEL EDIFICIO PRINCIPAL DEL GOBIERNO AUTÓNOMO DESCENTRALIZADO MUNICIPAL DEL CANTÓN ESMERALDAS Y EL PARQUE CENTRAL 20 DE MARZO"

CONTENIDO:

ILUMINACIÓN 3 PLANTA

OBSERVACIONES:

OBJETO DE OBRA: PROYECTO DEFINITIVO

No. DE LÁMINA: **ELEC-ILU 3**

ESCALA: INDICADA

FECHA: AGO/2020

D E 6