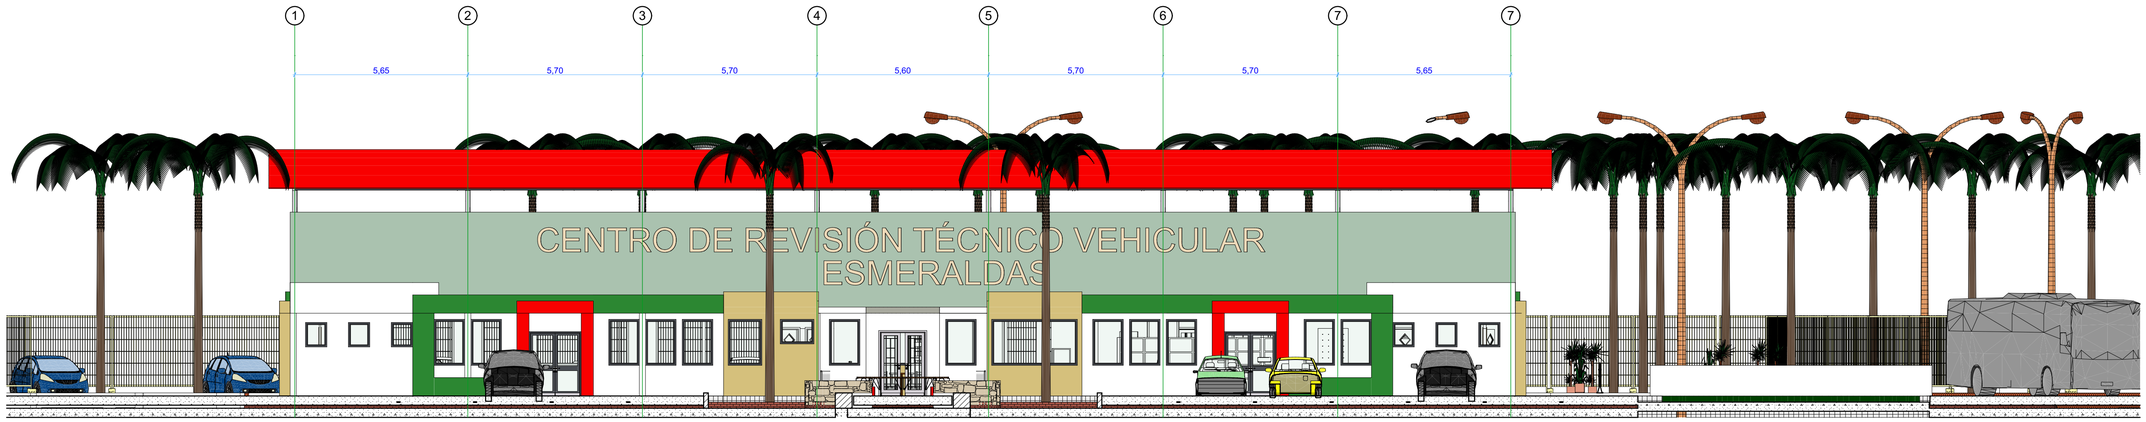

Escala

corte A - A'

Nivel: 1 : 100

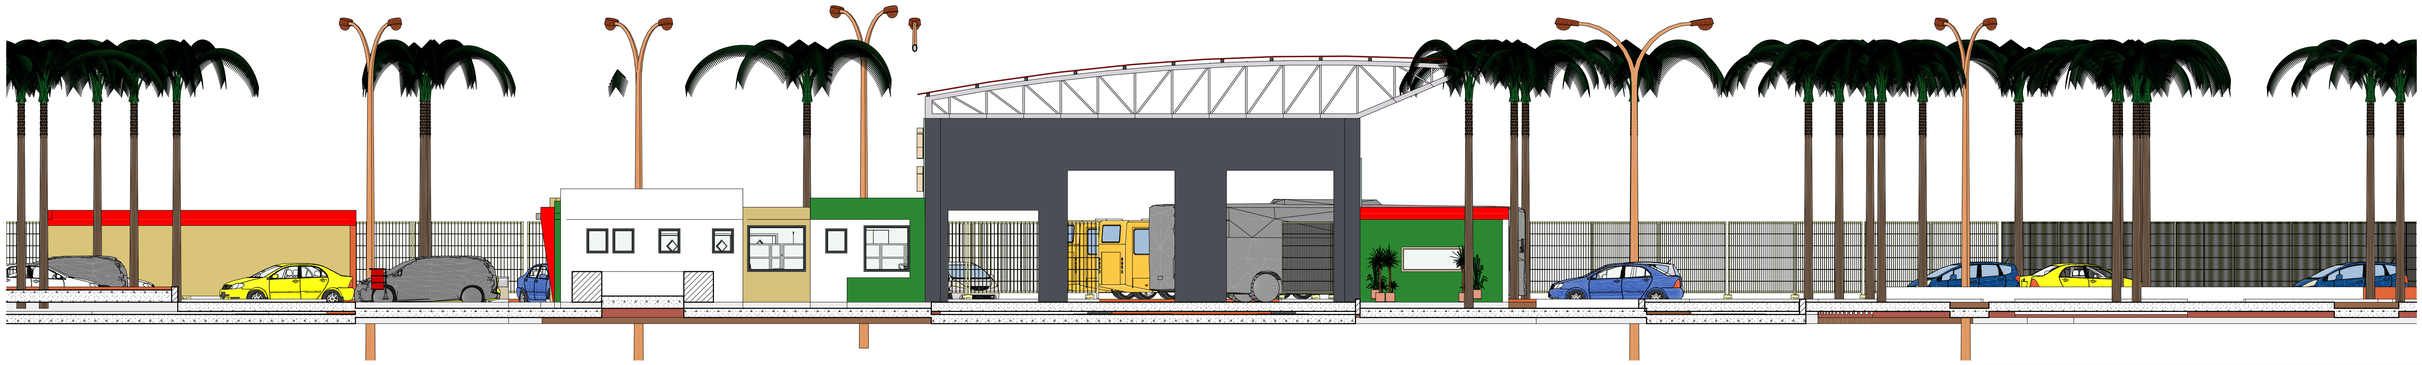

Escala

corte B - B'

Nivel: 1 : 100

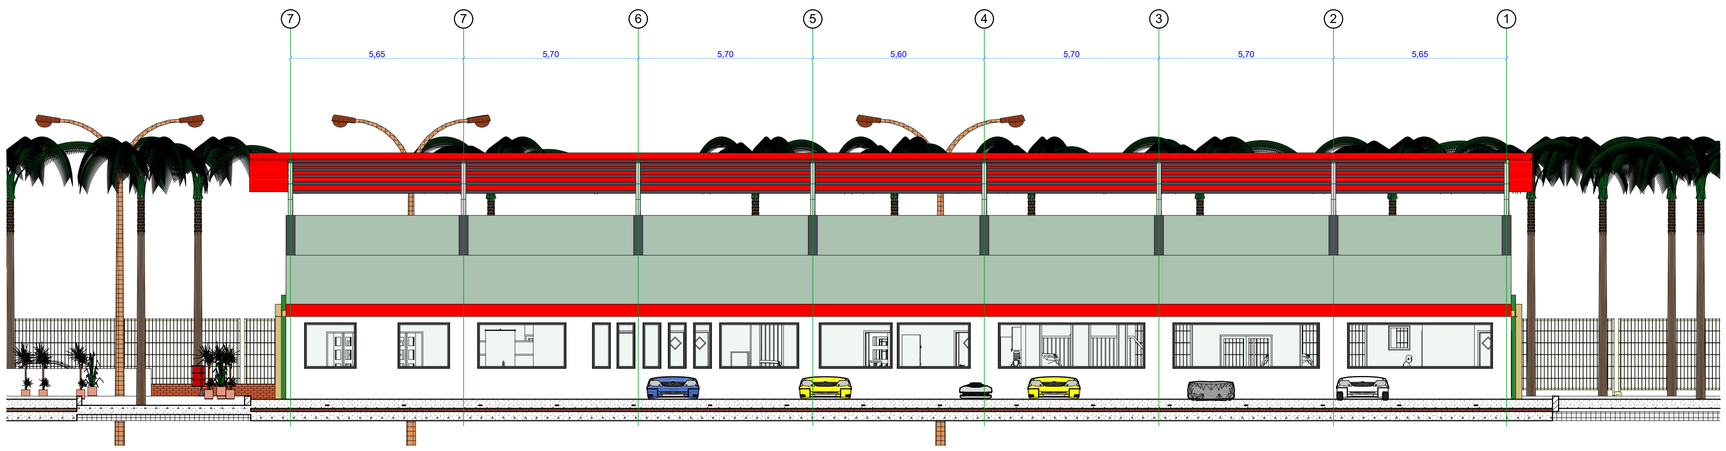

Escala

corte C - C'

Nivel: 1 : 100

CENTRO DE REVISIÓN TÉCNICO VEHICULAR ESMERALDAS

línea G
Estudio de arquitectura

UBICACIÓN:
Calles: Carlos Concha
Cantón: Esmeraldas

CLAVE CATASTRAL:

DISEÑÓ:
Arq. William Guerrero C.

ESCALAS:
indicadas

CONTIENE:
CORTES: A-A', B-B', C-C'

LÁMINA:

GESTOR DEL PROYECTO:
VERIFY CAR - INDUESA P&P

PROFESIONAL:
WILLIAM GUERRERO CABRERA
arquitecto

SELLOS MUNICIPALES: