




PROTECCIÓN DE TUBERIA EN VENTOSA DE CÁMARAS

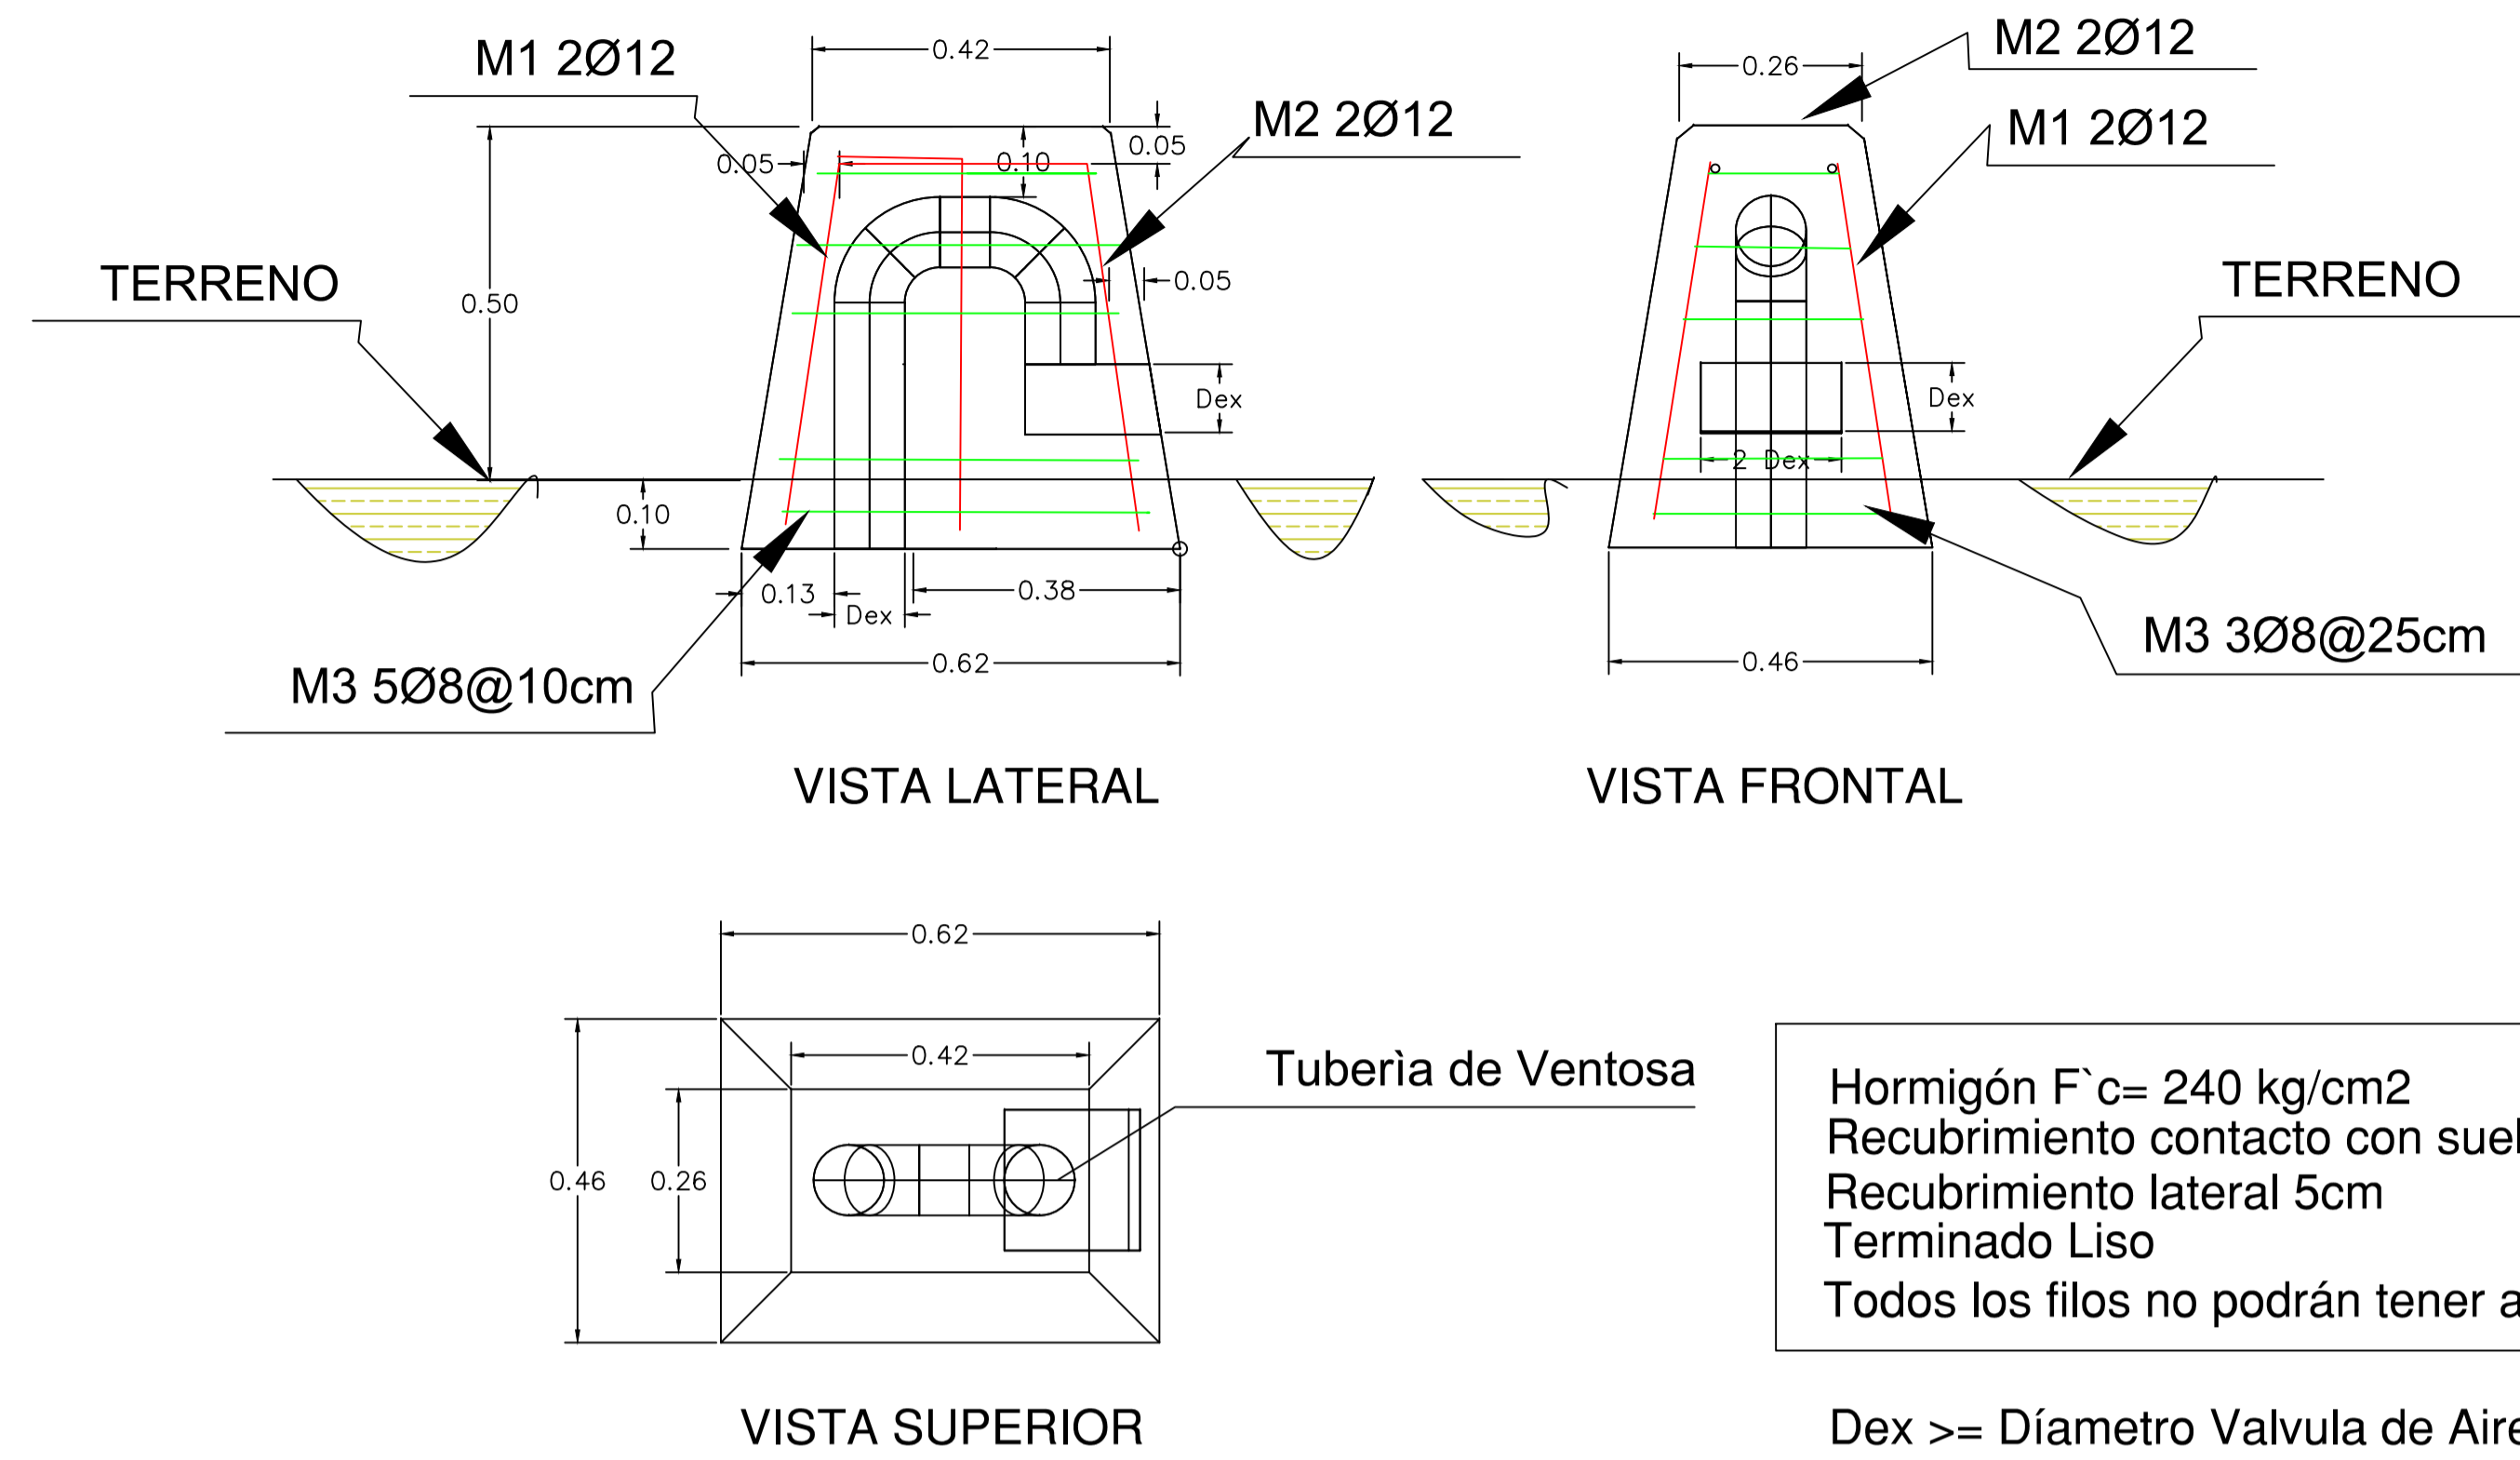

ESCALA 1:10

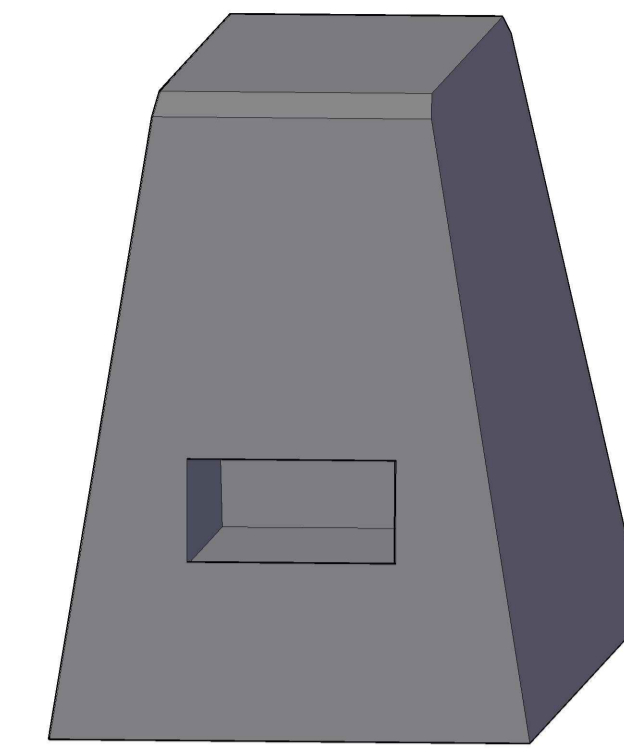

ISOMETRIA DE TUBERIA EN VENTOSA DE CÁMARAS

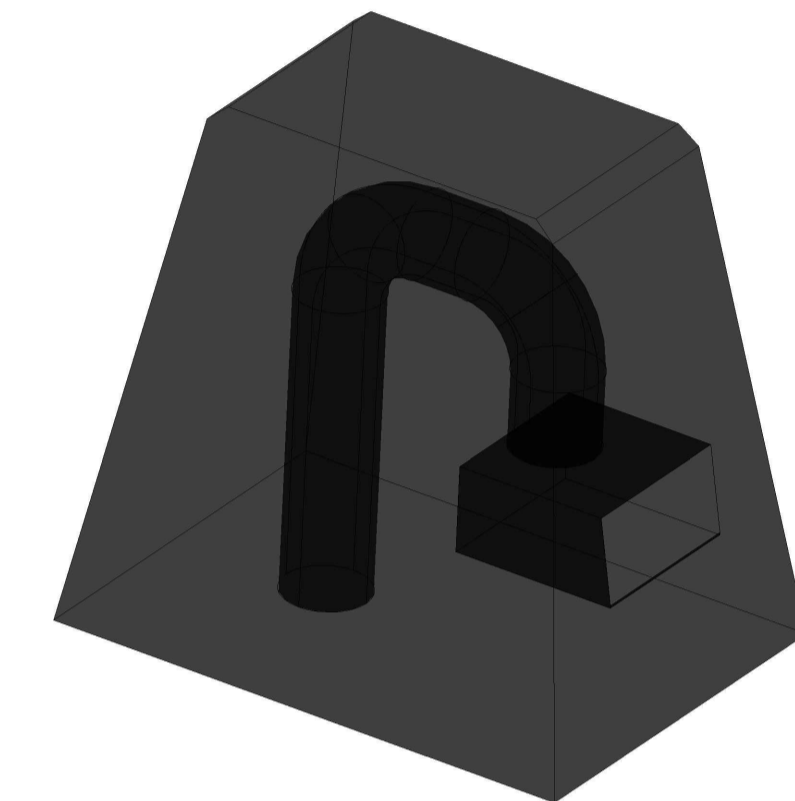

ISOMETRIA DE TUBERIA EN VENTOSA DE CÁMARAS RAYOS X




PROYECTO:  
**MEJORAMIENTO Y AMPLIACIÓN DEL SISTEMA REGIONAL DE AGUA POTABLE DE ESMERALDAS Y SU ZONA DE INFLUENCIA, EN LA PROVINCIA DE ESMERALDAS. ESMERALDAS - ECUADOR**

TÍTULO DEL PLANO:  
**PRESENTACIÓN DE PLANOS Y ELABORACIÓN DE DETALLES PARA LA DISTRIBUCIÓN AGUA POTABLE DEL RIOVERDE-PALESTINA Y ROCAFUERTE**

CONTIENE:  
**DETALLES PROTECCIÓN DE SIFÓN DE VENTILACIÓN Y ESCALERA MARINERA**

DETALLES DE LA ESCALERA MARINERA

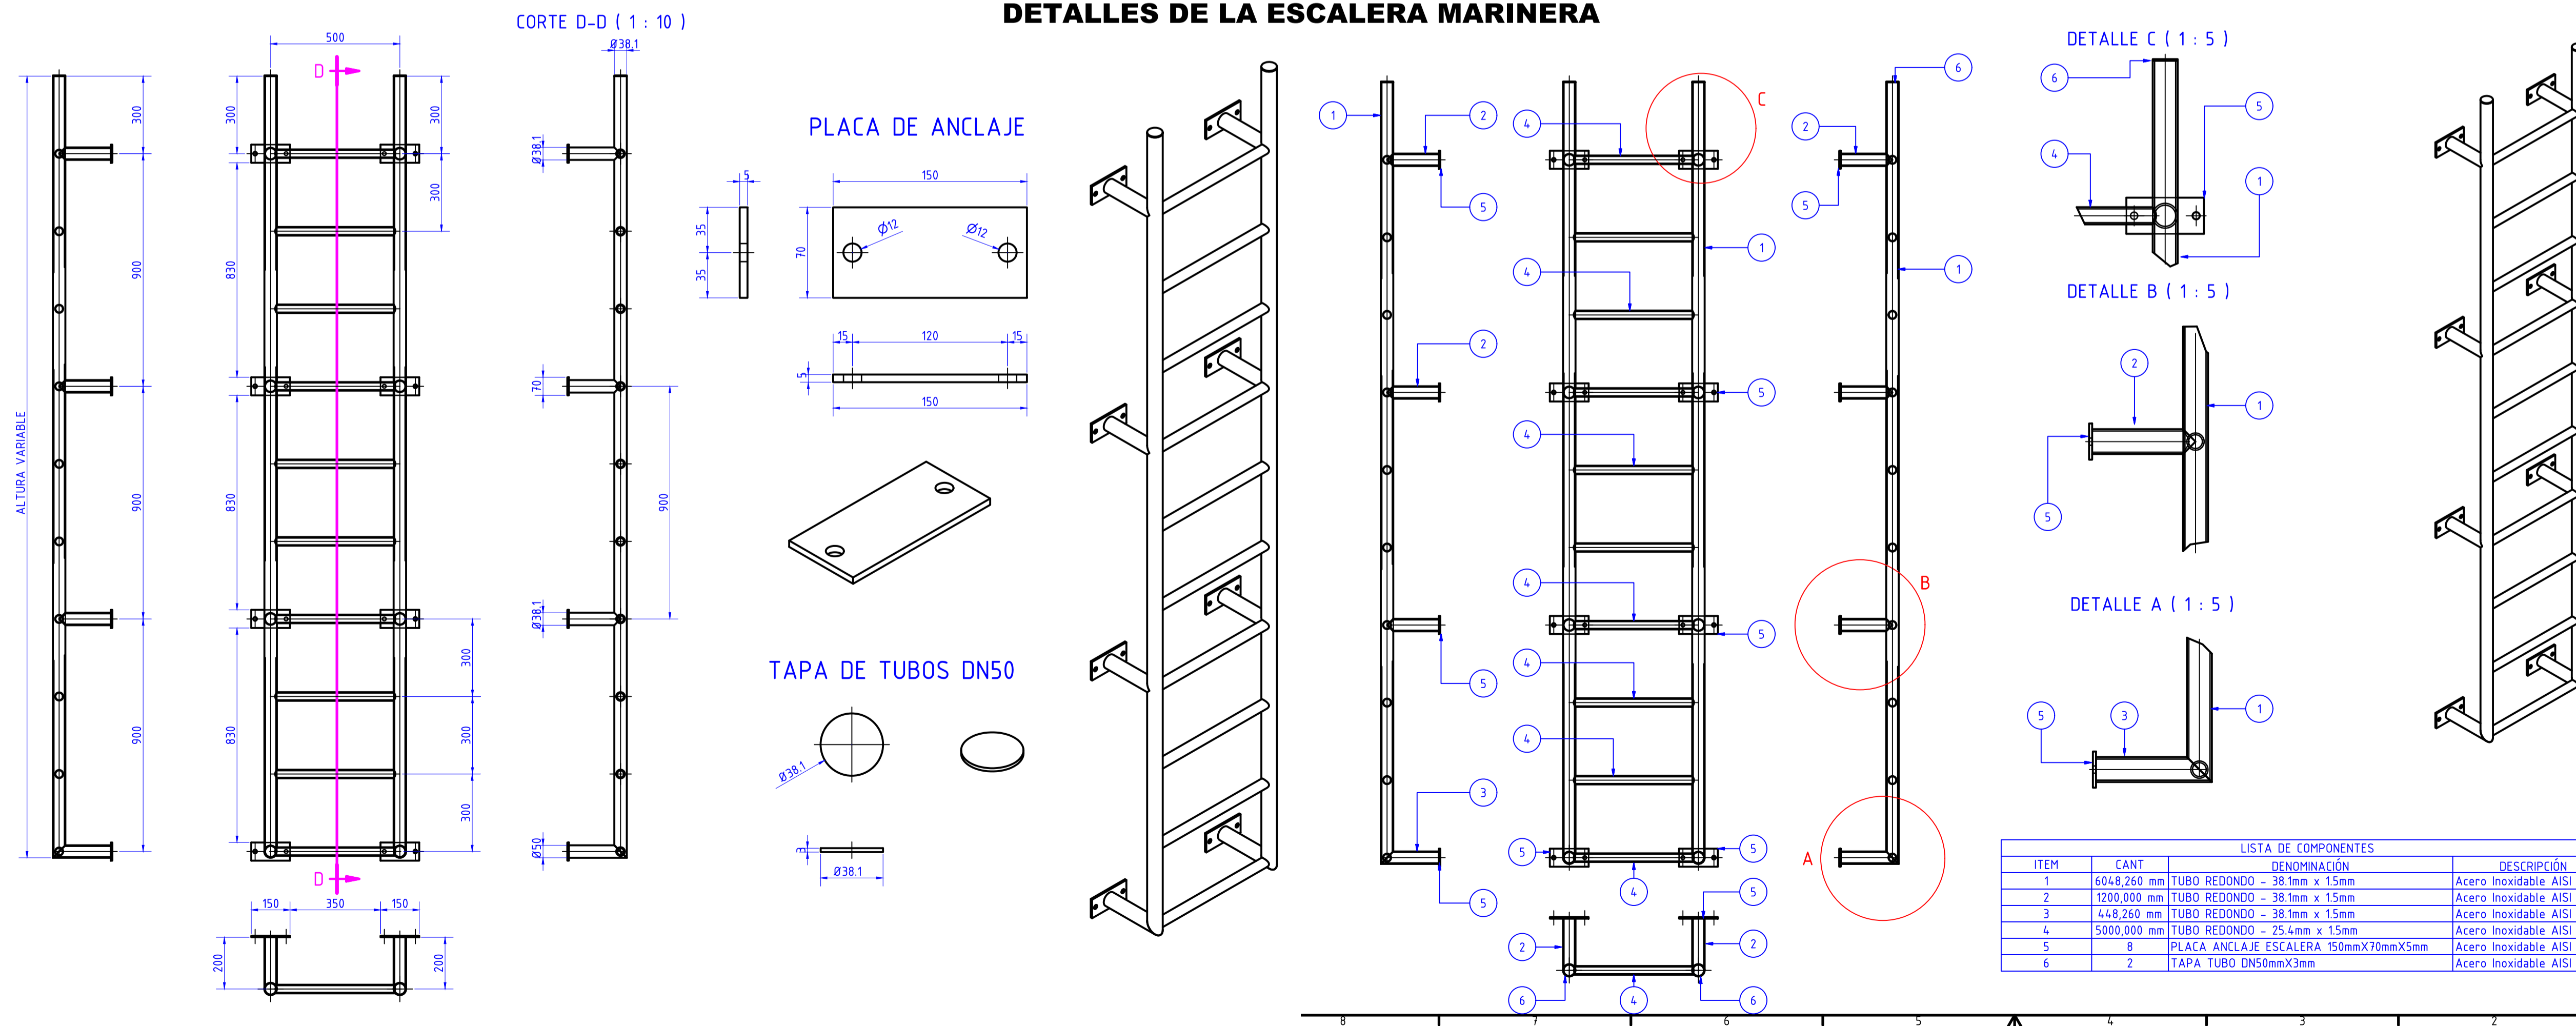

SIMBOLOGIA

	Terreno		Tanque de Carga
	Curvas de Nivel		Tanque de Agua
	Rio		Puente
	Conducción Proyecto		Valvula de Aire
	Línea Piezométrica		Valvula de Purga
	Oleoducto		Anclaje
	Manzanas		

REVISADO:  
 .....  
**ING. ARTURO NIETO**

APROBADO:  
 .....  
**ING. RODRIGO CARPIO**

REVISIONES:

Nº	POR	FECHA	APROBADO	EMITIDO PARA

ESCALA: **INDICADAS**

DIBUJO: ..... NOMBRE ARCHIVO CAD: .....  
4 - DETALLE PROTECCIÓN SIFÓN VENTILACIÓN Y ESCALERA MARINERA

FECHA: **OCTUBRE - 2018** LÁMINA: **No. 04**